



 GUILLET ARCHITECTURE SA Route de la Magne 5 O26 655 96 77 1687 La Magne info@garsa.ch Démolition des bâtiments 27/27a et construction d'un immeuble résidentiel de 12 appartements, panneaux photovoltaïques en toiture et couvert à voiture 11 places. Art. n°13 RF / Chemin du Verger, 1673 Auboranges Maillard ImmoServices SA Pl. Saint-Jacques 50, 1680 Romont - / -				phase		AUBORANGES	
				PLANS DE PPE		REZ - APP. 0.01	
format		dessin	MS	échelle	1:100	date	08.04.2026
		n° projet		n° plan		modifications	
		2024.05		7111			


IRE_DESSIN\01_AFFAIRES EN COURS\2024.5_AUBORANGES_Bâtiment Maillard Immo\02_EXECUTION\CFC 2_Bâtiment\CFC 291_Architecte\01_Archicad\2024.5-AUBORANGES-MAILLARD IMMO - PEXE002 - 20260331 - MS.pln
Plan conçu et élaboré par Guillet Architecture SA - Reproduction interdite (LCD 5b et 23)

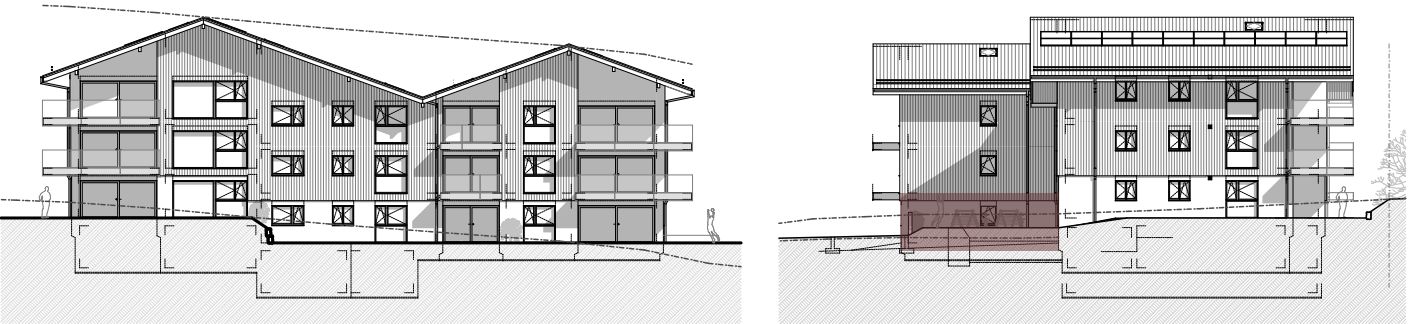

SITUATION - REZ-DE-CHAUSSEE

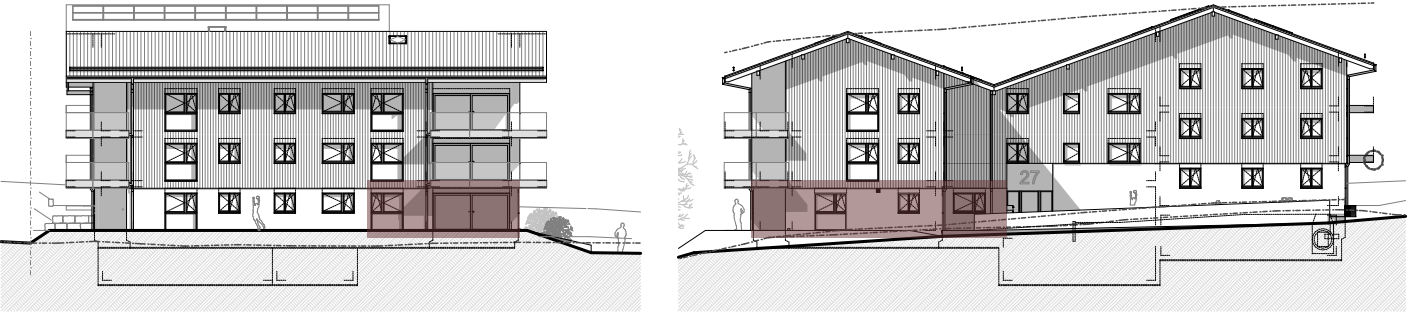

SITUATION - FACADES


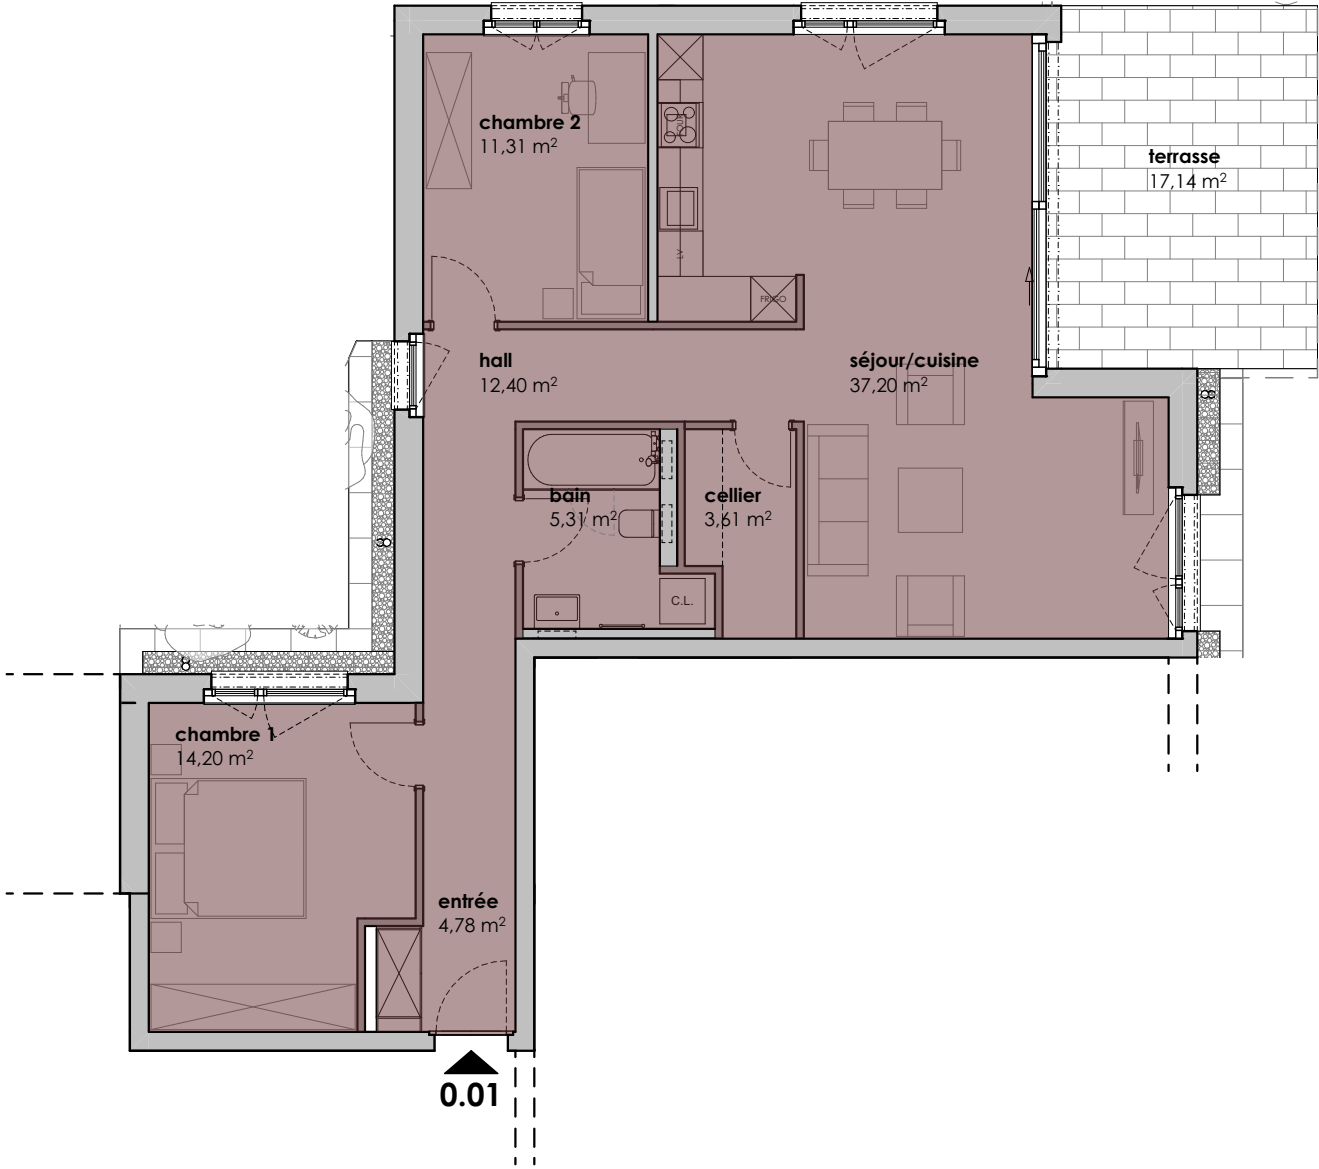


 GUILLET ARCHITECTURE SA Route de la Magne 5 026 655 96 77 1687 La Magne info@garsa.ch Démolition des bâtiments 27/27a et construction d'un immeuble résidentiel de 12 appartements, panneaux photovoltaïques en toiture et couvert à voiture 11 places. Art. n°13 RF / Chemin du Verger, 1673 Auboranges Maillard ImmoServices SA Pl. Saint-Jacques 50, 1680 Romont - / -			
phase		AUBORANGES	
PLANS DE PPE		REZ - APP. 0.02	
n° projet		n° plan	
2024.05		7112	
modifications			
format	A3	dessin	MS
échelle	1:100	date	08.04.2026


IRE_DESSIN\01_AFFAIRES EN COURS\2024.5_AUBORANGES_Bâtiment Maillard Immo\02_EXECUTION\CFC 2_Bâtiment\CFC 291_Architecte\01_Archicad\2024.5-AUBORANGES-MAILLARD IMMO - PEXE002 - 20260331 - MS.pln
Plan conçu et élaboré par Guillet Architecture SA - Reproduction interdite (LCD 5b et 23)



SITUATION - REZ-DE-CHAUSSEE

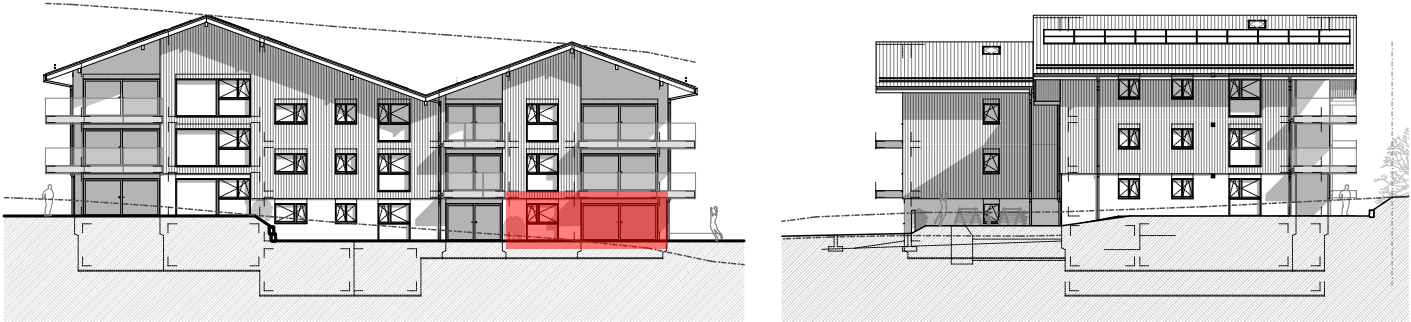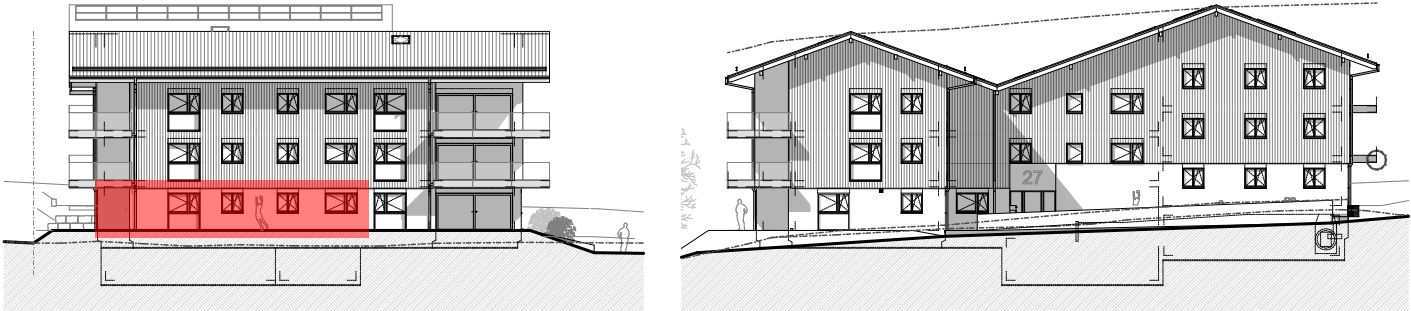

SITUATION - FACADES


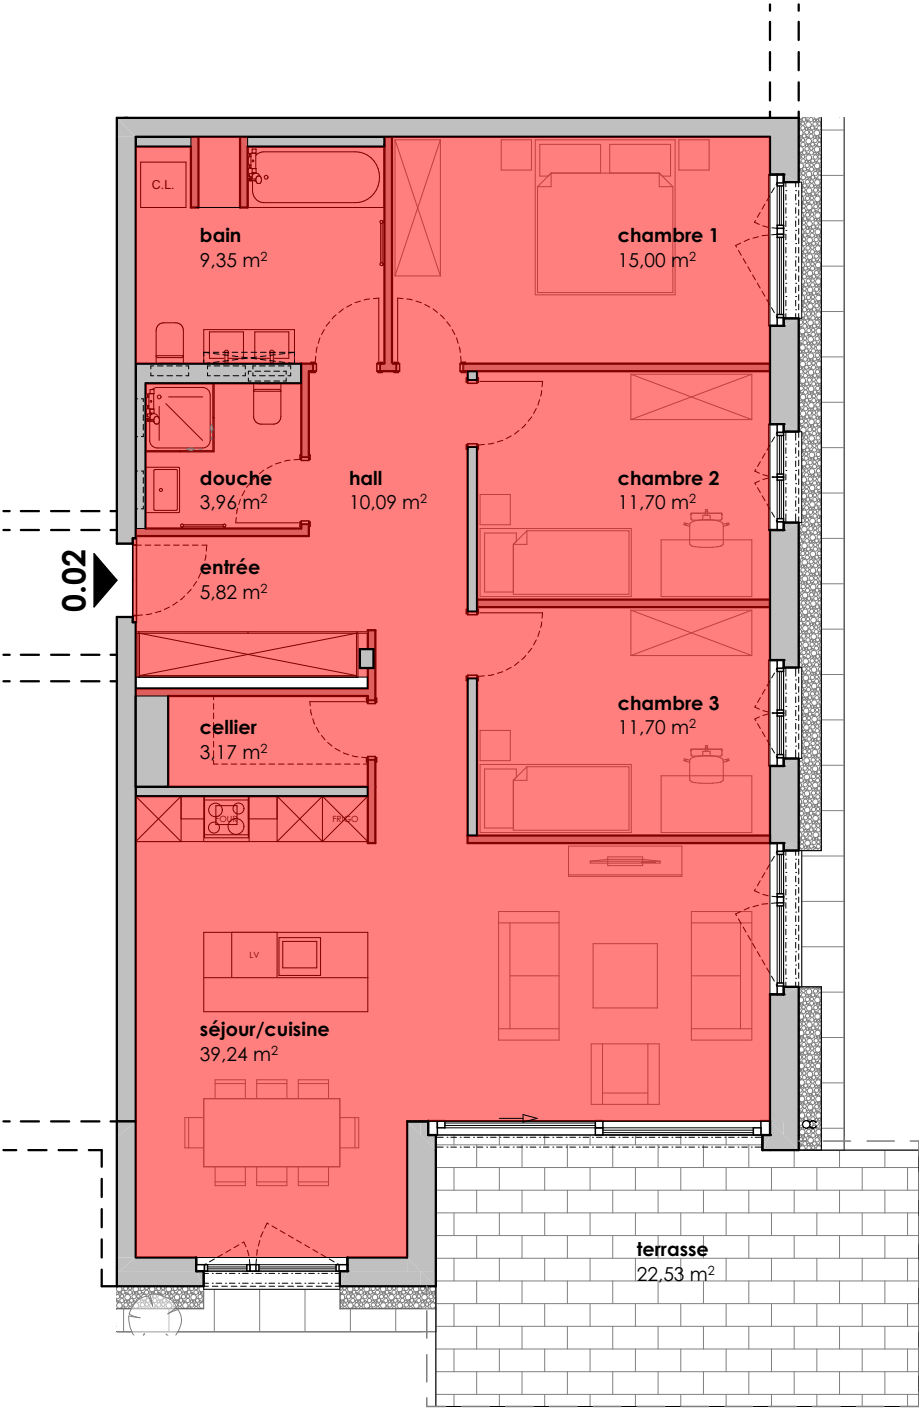


 GUILLET ARCHITECTURE SA Route de la Magne 5 026 655 96 77 1687 La Magne info@garsa.ch				Démolition des bâtiments 27/27a et construction d'un immeuble résidentiel de 12 appartements, panneaux photovoltaïques en toiture et couvert à voiture 11 places. Art. n°13 RF / Chemin du Verger, 1673 Auboranges				Maillard ImmoServices SA Pl. Saint-Jacques 50, 1680 Romont - / -			
				phase PLANS DE PPE				AUBORANGES			
n° projet 2024.05		n° plan 7113		REZ - APP. 0.03							
format A3	dessin MS	échelle 1:100	date 08.04.2026	modifications							


IRE_DESSIN\01_AFFAIRES EN COURS\2024.5_AUBORANGES_Bâtiment Maillard Immo\02_EXECUTION\CFC 2_Bâtiment\CFC 291_Architecte\01_Archicad\2024.5-AUBORANGES-MAILLARD IMMO - PEXE002 - 20260331 - MS.pln
Plan conçu et élaboré par Guillet Architecture SA - Reproduction interdite (LCD 5b et 23)



SITUATION - REZ-DE-CHAUSSEE

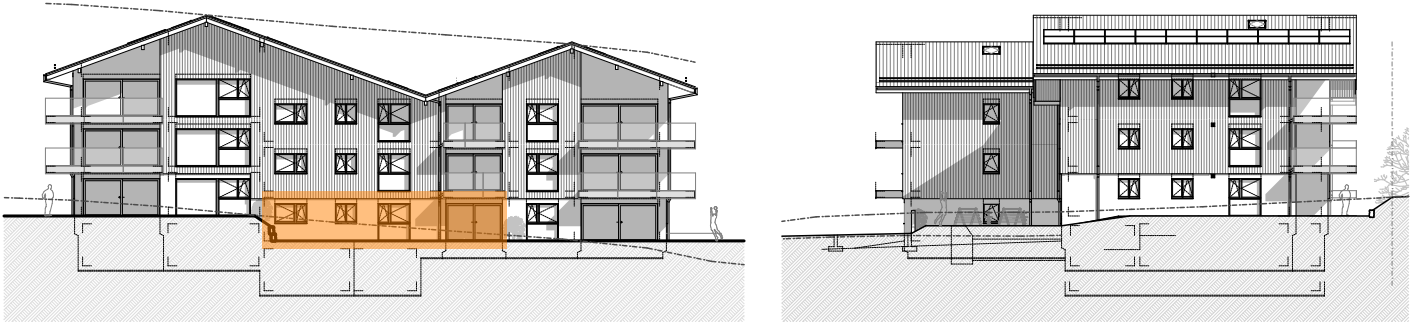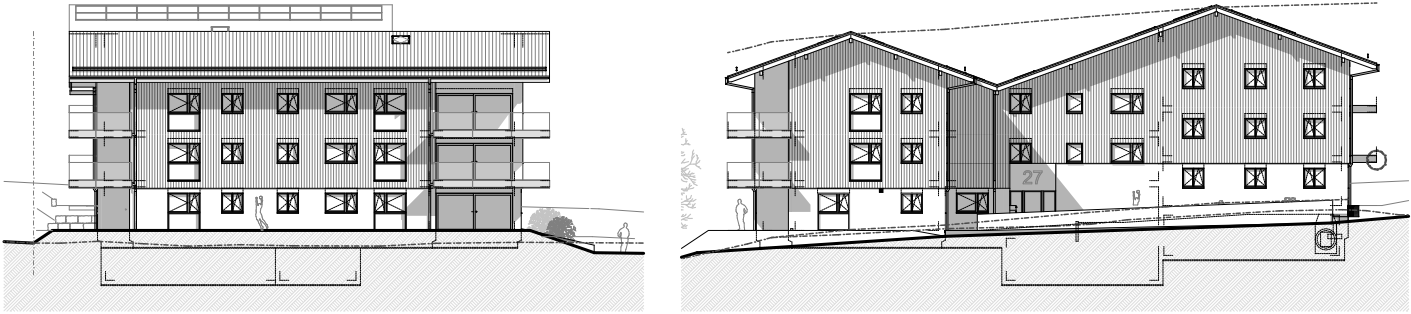

SITUATION - FACADES


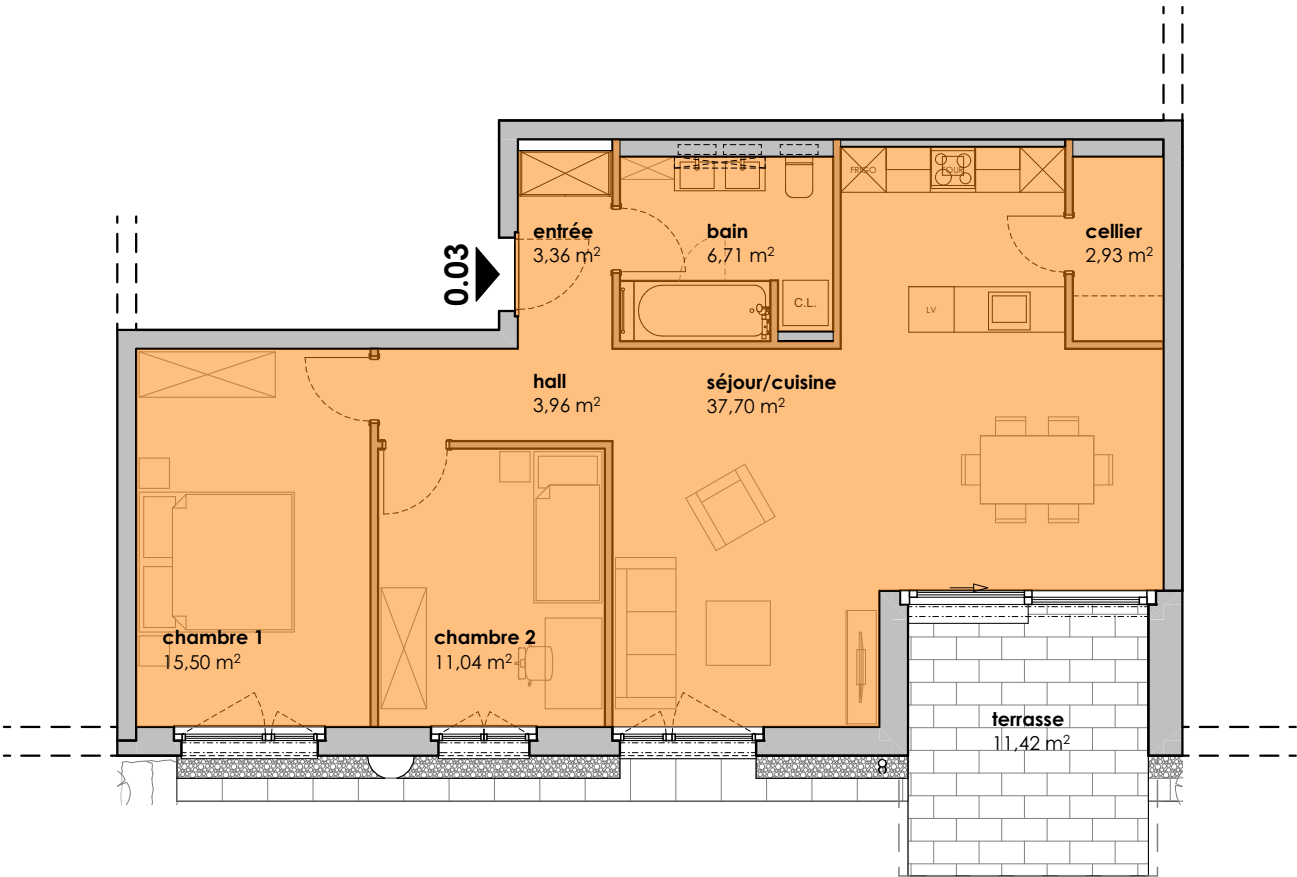


 GUILLET ARCHITECTURE SA Route de la Magne 5 026 655 96 77 1687 La Magne info@garsa.ch Démolition des bâtiments 27/27a et construction d'un immeuble résidentiel de 12 appartements, panneaux photovoltaïques en toiture et couvert à voiture 11 places. Art. n°13 RF / Chemin du Verger, 1673 Auboranges Maillard ImmoServices SA Pl. Saint-Jacques 50, 1680 Romont - / -			
phase		AUBORANGES	
PLANS DE PPE		REZ - APP. 0.04	
n° projet		n° plan	
2024.05		7114	
modifications			
format	A3	dessin	MS
échelle	1:100	date	08.04.2026


IRE_DESSIN\01_AFFAIRES EN COURS\2024.5_AUBORANGES_Bâtiment Maillard Immo\02_EXECUTION\CFC 2_Bâtiment\CFC 291_Architecte\01_Archicad\2024.5-AUBORANGES-MAILLARD IMMO - PEXE002 - 20260331 - MS.pln
Plan conçu et élaboré par Guillet Architecture SA - Reproduction interdite (LCD 5b et 23)



SITUATION - REZ-DE-CHAUSSEE

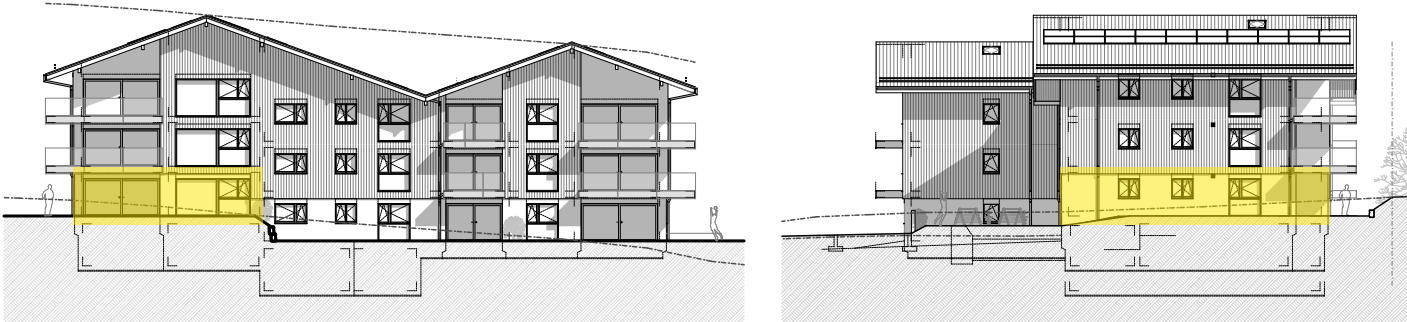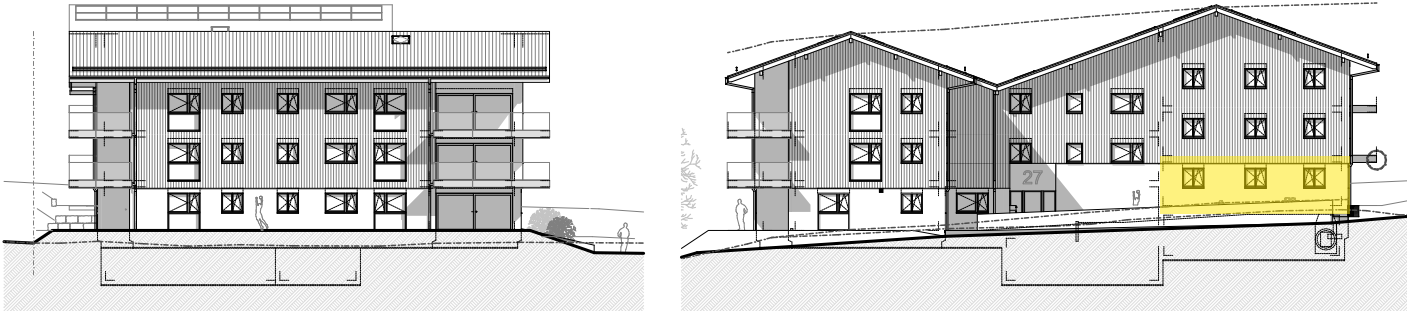

SITUATION - FACADES


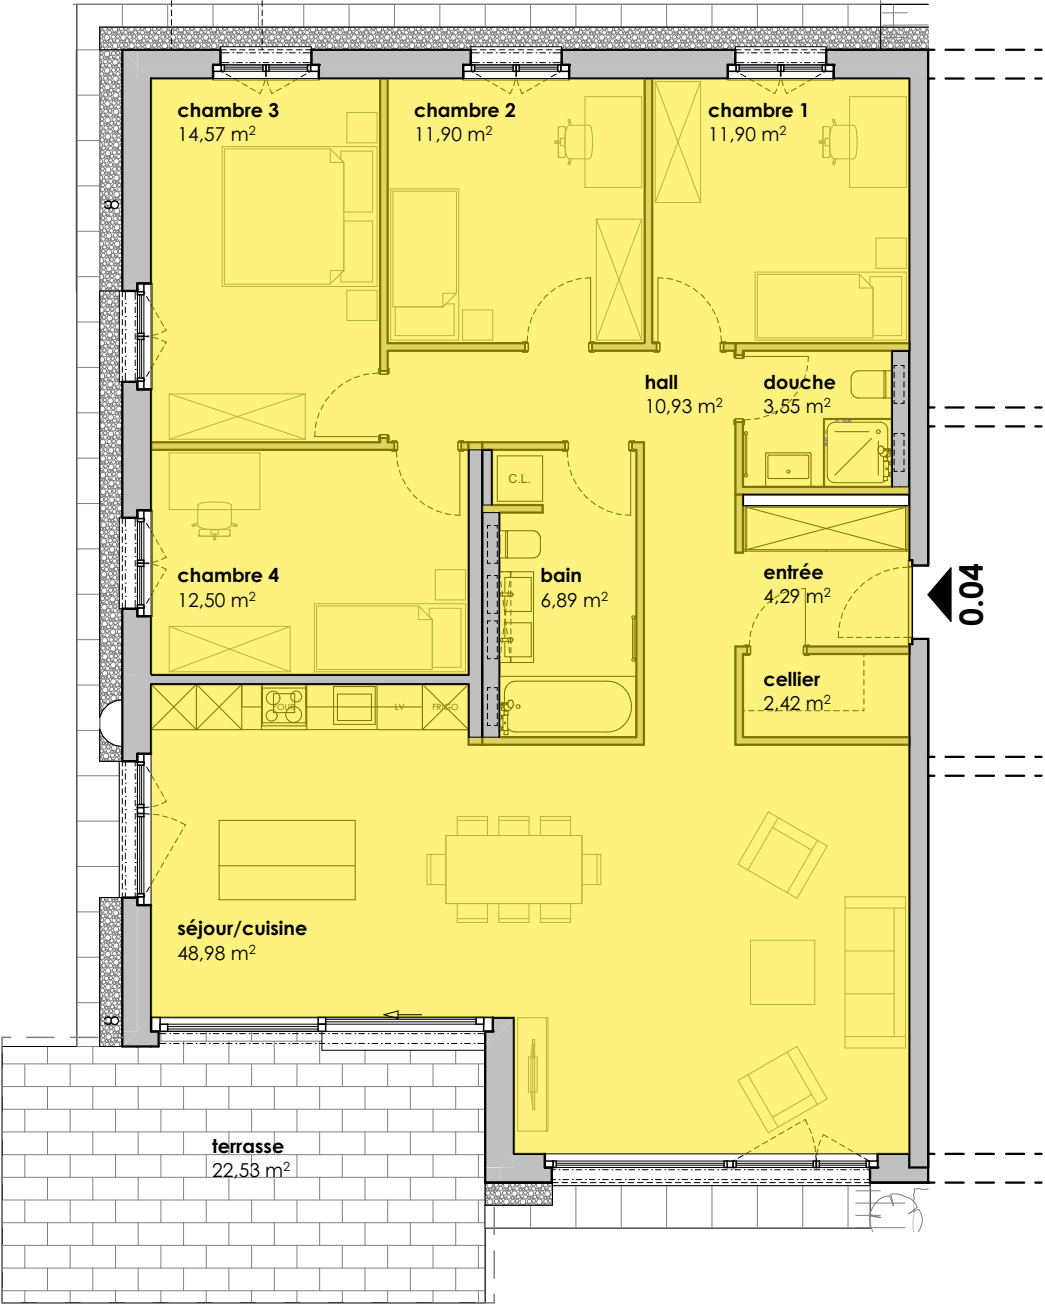


 GUILLET ARCHITECTURE SA Route de la Magne 5 026 655 96 77 1687 La Magne info@garsa.ch				Démolition des bâtiments 27/27a et construction d'un immeuble résidentiel de 12 appartements, panneaux photovoltaïques en toiture et couvert à voiture 11 places. Art. n°13 RF / Chemin du Verger, 1673 Auboranges				Maillard ImmoServices SA Pl. Saint-Jacques 50, 1680 Romont - / -							
				phase PLANS DE PPE				AUBORANGES							
format				dessin		échelle		date		n° projet		n° plan		1ER ETAGE - APP. 1.02	
A3				MS		1:100		08.04.2026		2024.05		7116			
modifications															


IRE_DESSIN\01_AFFAIRES EN COURS\2024.5_AUBORANGES_Bâtiment Maillard Immo\02_EXECUTION\CFC 2_Bâtimen\CFC 291_Architecte\01_Archicad\2024.5-AUBORANGES-MAILLARD IMMO - PEXE002 - 20260331 - MS.pln
Plan conçu et élaboré par Guillet Architecture SA - Reproduction interdite (LCD 5b et 23)



SITUATION - 1ER ETAGE

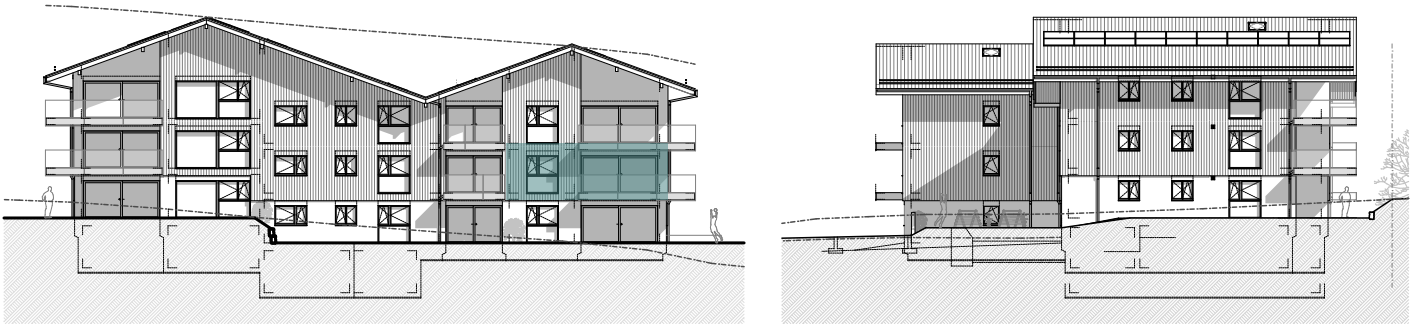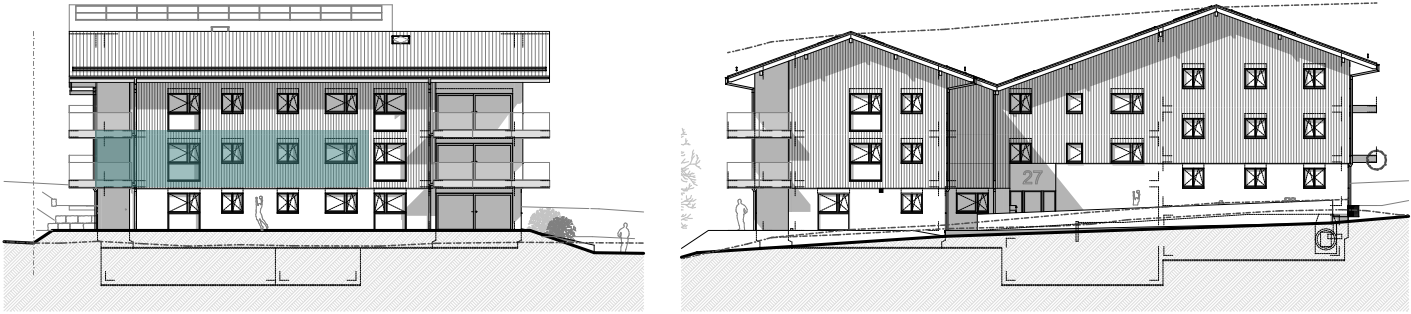

SITUATION - FACADES


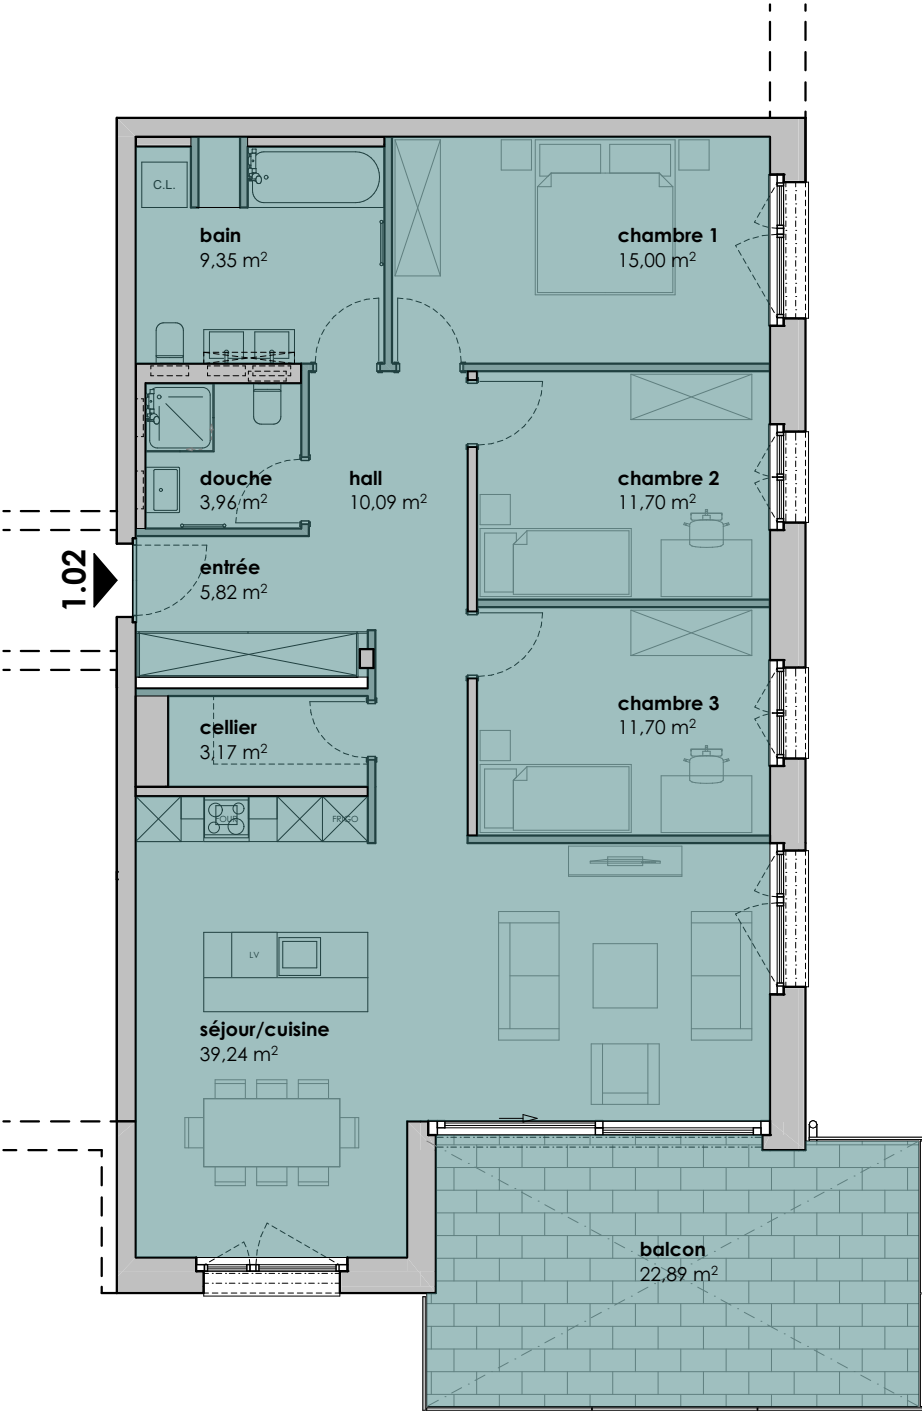


 GUILLET ARCHITECTURE SA Route de la Magne 5 O26 655 96 77 1687 La Magne info@garsa.ch				Démolition des bâtiments 27/27a et construction d'un immeuble résidentiel de 12 appartements, panneaux photovoltaïques en toiture et couvert à voiture 11 places. Art. n°13 RF / Chemin du Verger, 1673 Auboranges				Maillard ImmoServices SA Pl. Saint-Jacques 50, 1680 Romont - / -			
				phase PLANS DE PPE				AUBORANGES			
format				dessin				échelle			
A3				MS				1:100			
date				n° projet				n° plan			
08.04.2026				2024.05				7121			
modifications				COMBLES - APP. 2.03							


IRE_DESSIN\01_AFFAIRES EN COURS\2024.5_AUBORANGES_Bâtiment Maillard Immo\02_EXECUTION\CFC 2_Bâtimen\CFC 291_Architecte\01_Archicad\2024.5-AUBORANGES-MAILLARD IMMO - PEXE002 - 20260331 - MS.pln
Plan conçu et élaboré par Guillet Architecture SA - Reproduction interdite (LCD 5b et 23)



SITUATION - COMBLES

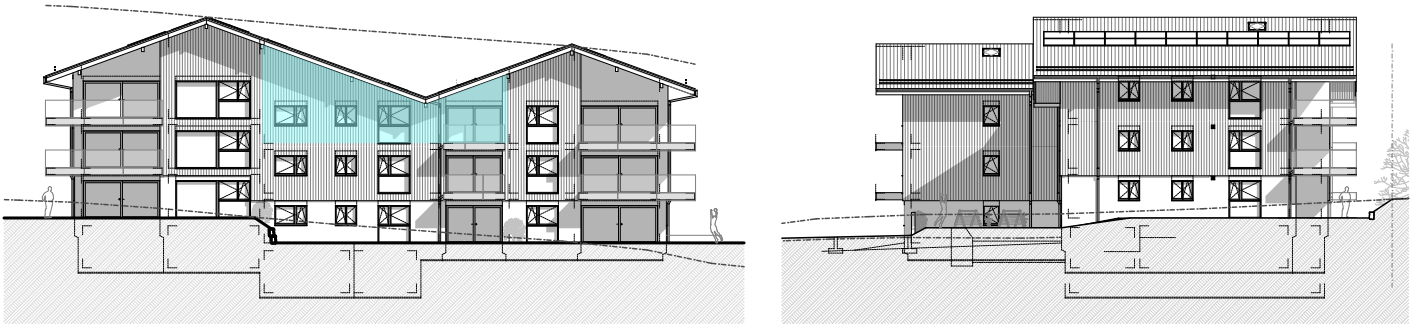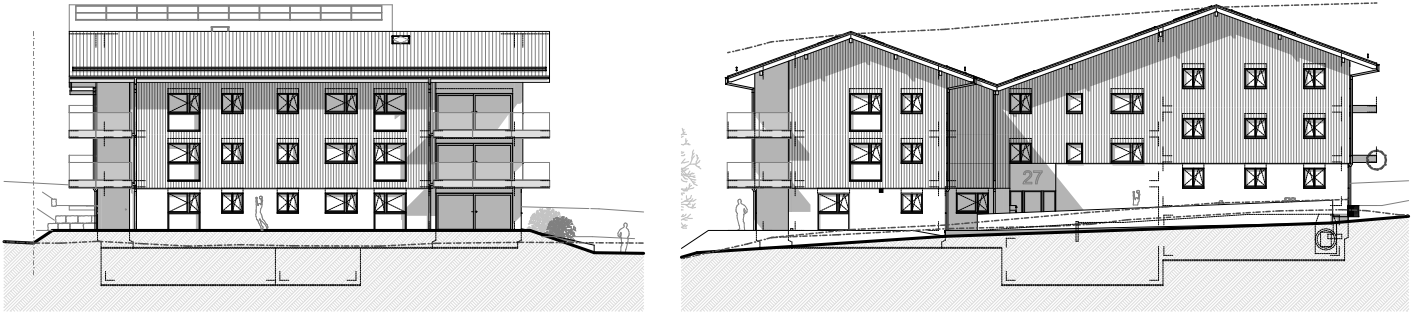

SITUATION - FACADES


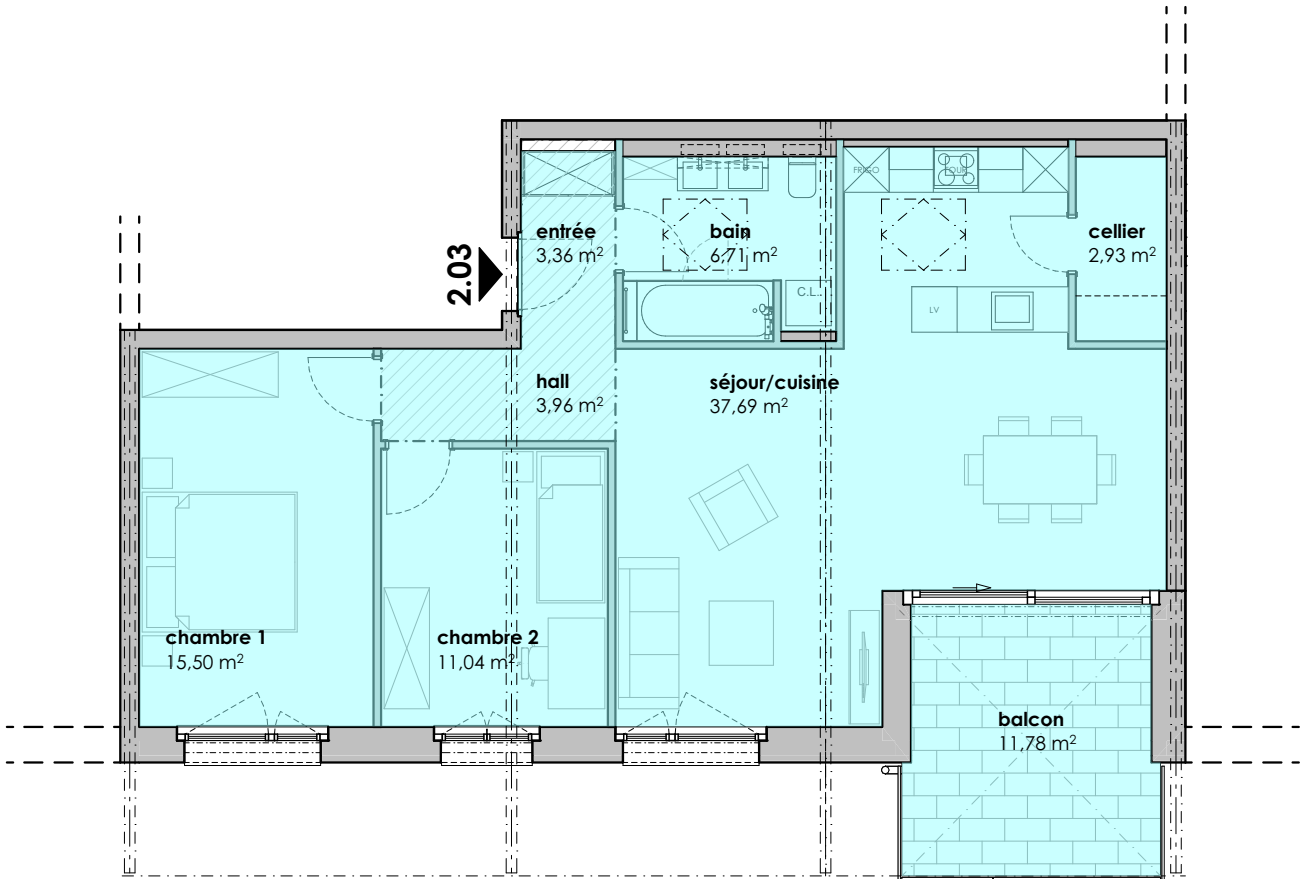


 GUILLET ARCHITECTURE SA Route de la Magne 5 026 655 96 77 1687 La Magne info@garsa.ch				Démolition des bâtiments 27/27a et construction d'un immeuble résidentiel de 12 appartements, panneaux photovoltaïques en toiture et couvert à voiture 11 places. Art. n°13 RF / Chemin du Verger, 1673 Auboranges				Maillard ImmoServices SA Pl. Saint-Jacques 50, 1680 Romont - / -			
				phase PLANS DE PPE				AUBORANGES			
format				dessin				échelle			
A3				MS				1:100			
date				n° projet				n° plan			
08.04.2026				2024.05				7122			
modifications				COMBLES - APP. 2.04							

IRE_DESSIN\01_AFFAIRES EN COURS\2024.5_AUBORANGES_Bâtiment Maillard Immo\02_EXECUTION\CFC 2_Bâtimen\CFC 291_Architecte\01_Archicad\2024.5-AUBORANGES-MAILLARD IMMO - PEXE002 - 20260331 - MS.pln
Plan conçu et élaboré par Guillet Architecture SA - Reproduction interdite (LCD 5b et 23)



SITUATION - COMBLES

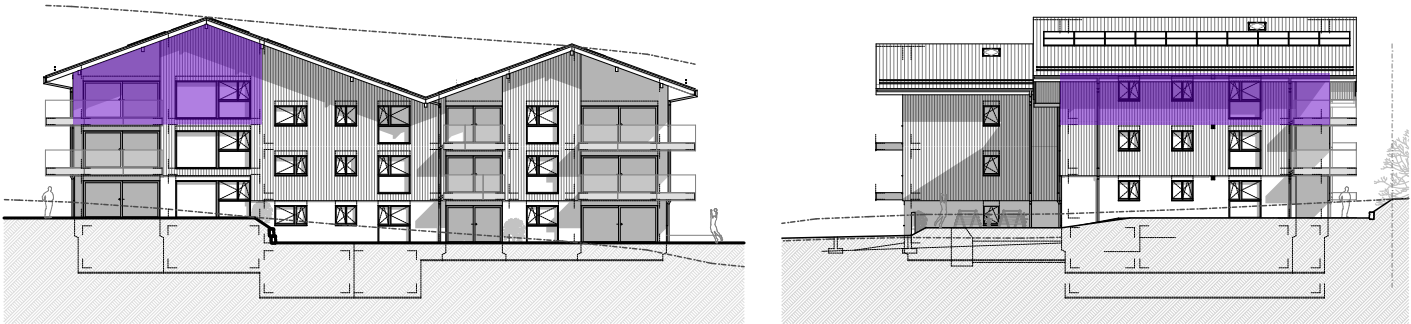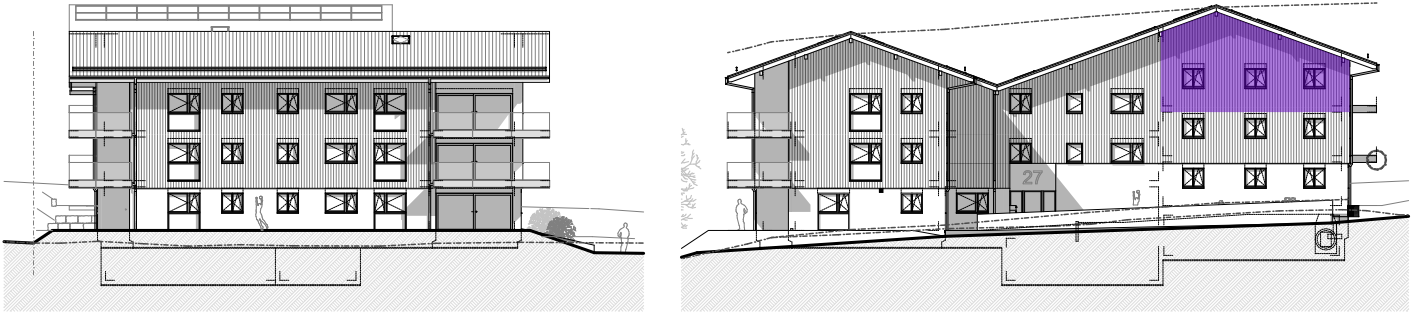

SITUATION - FACADES

