


13

14

15

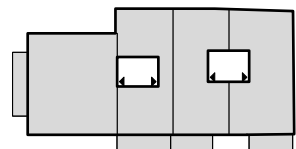

13

1er étage





35 Chemin de la Vuarpillière 1260 NYON
 Tél. 021/825 30 30
 email: contact@ligne-b.ch
 www.ligne-b.ch


14

15

PAC



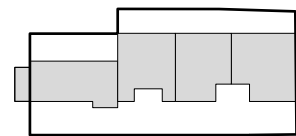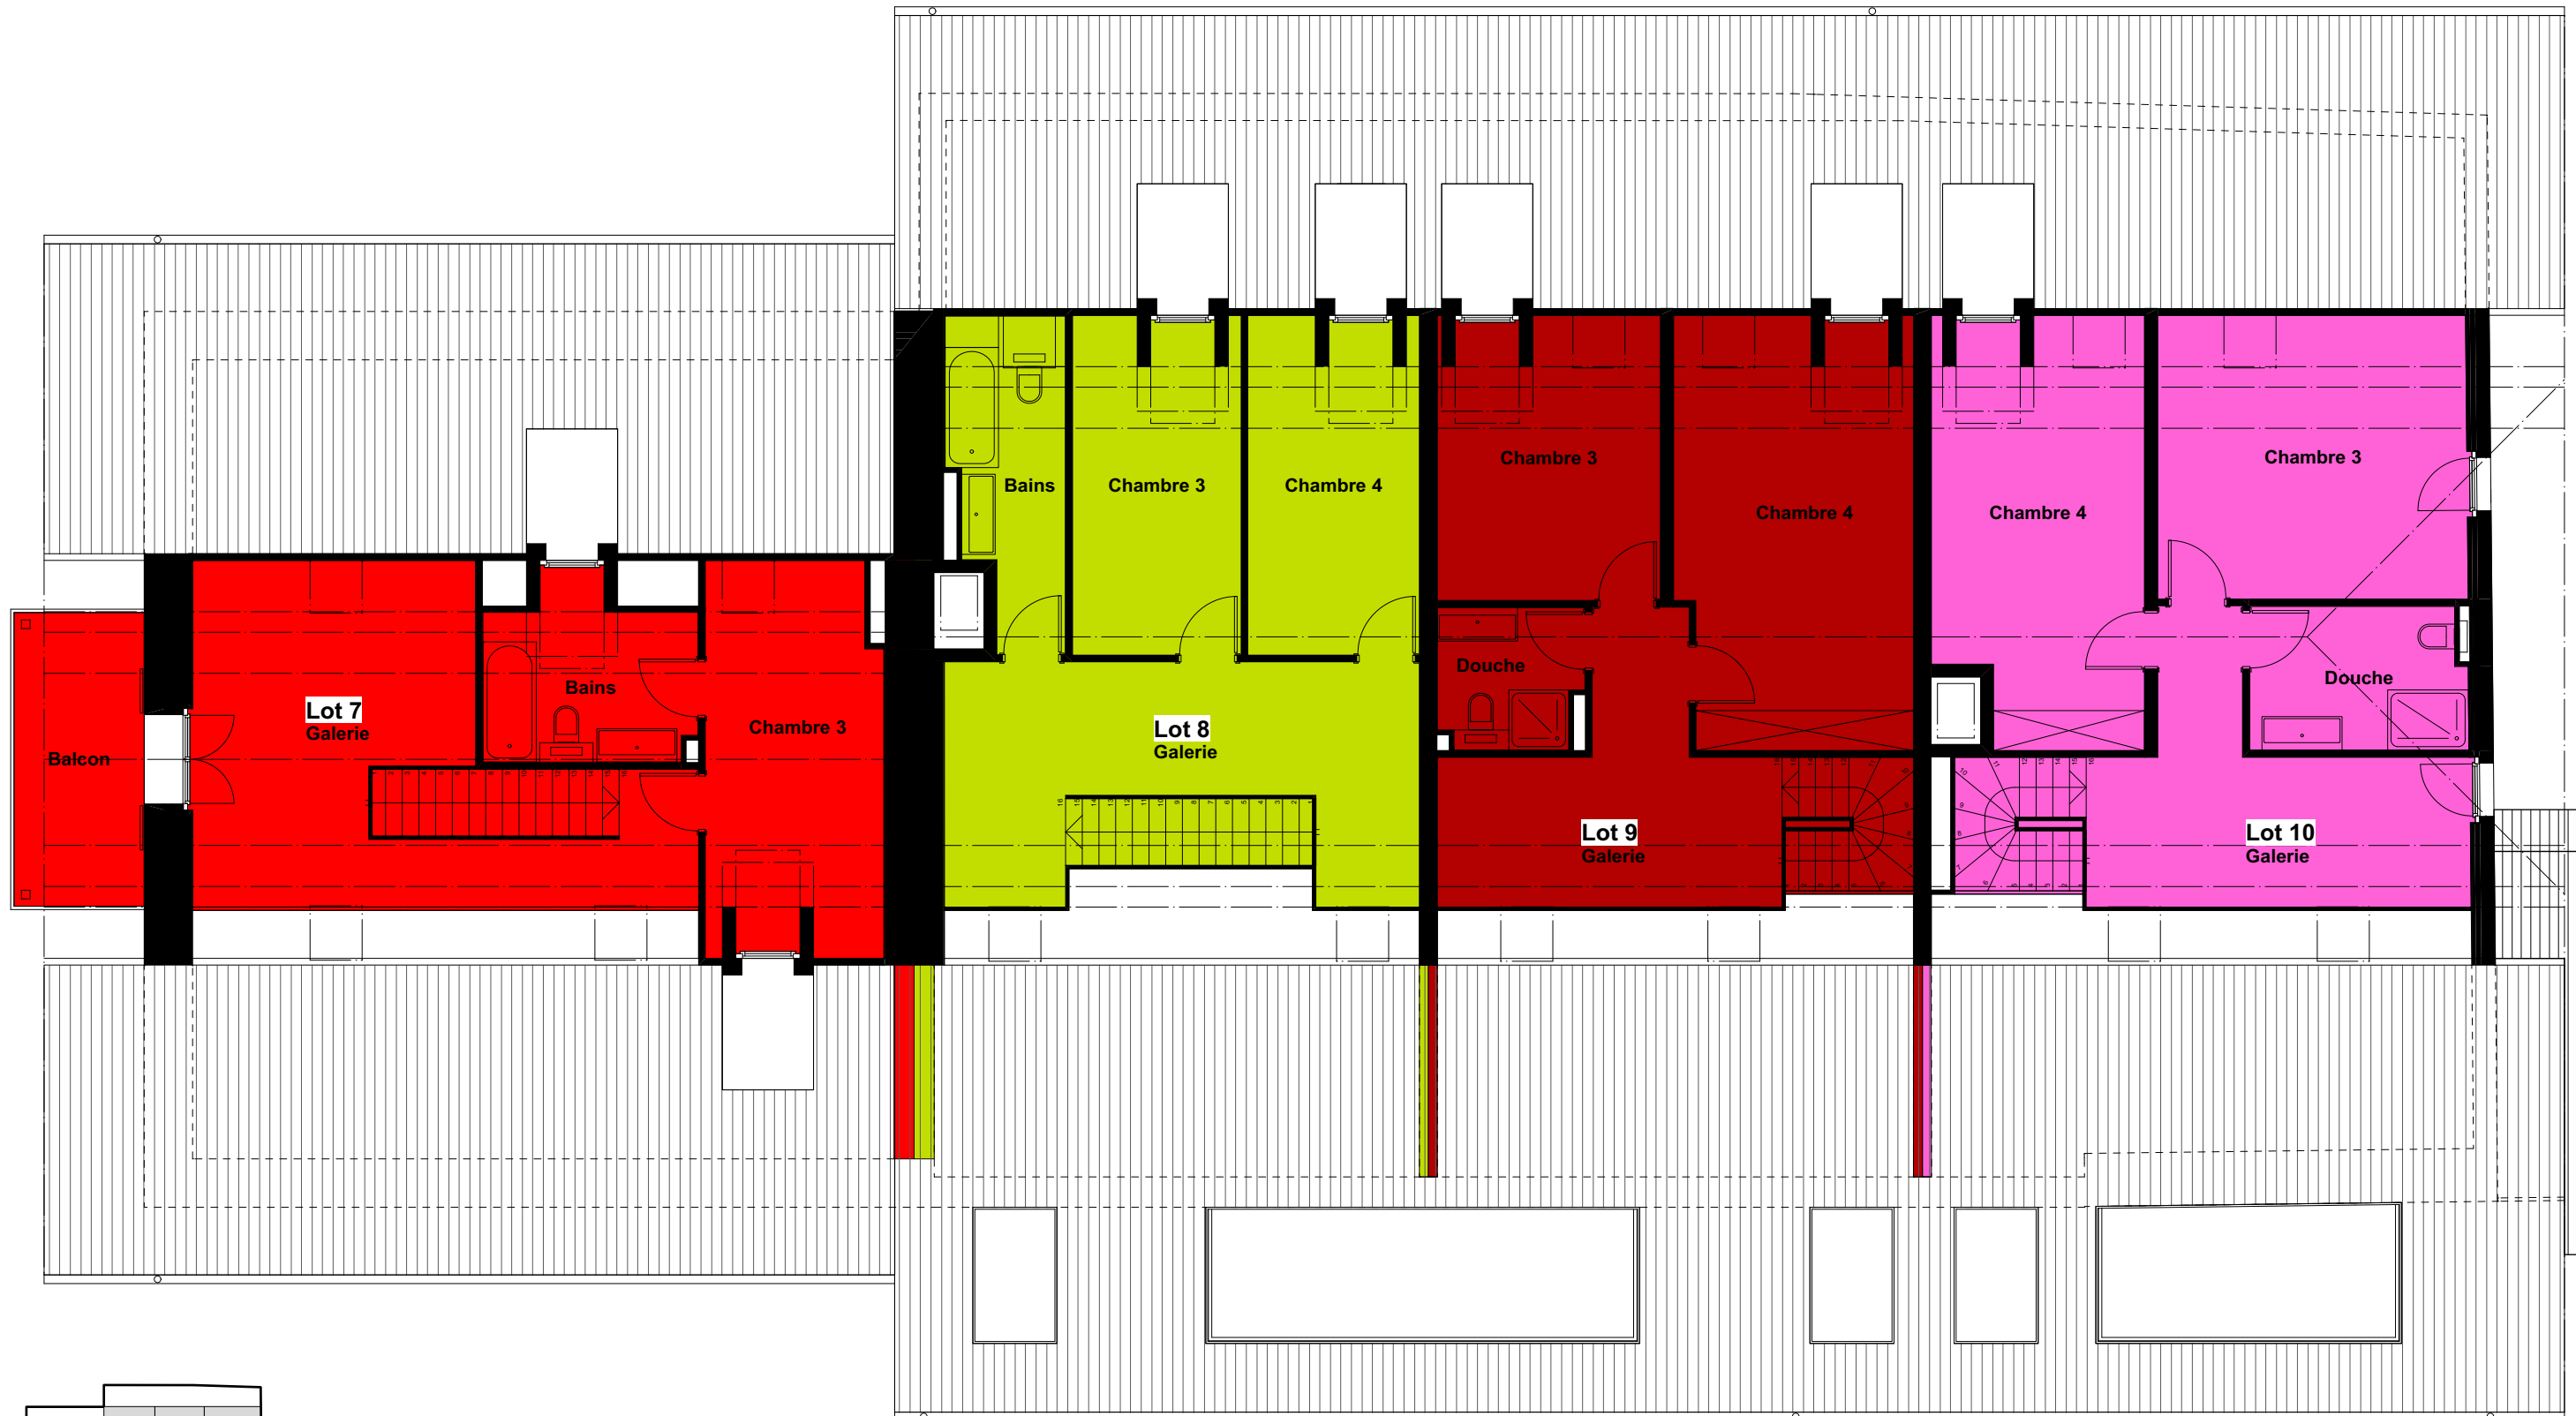

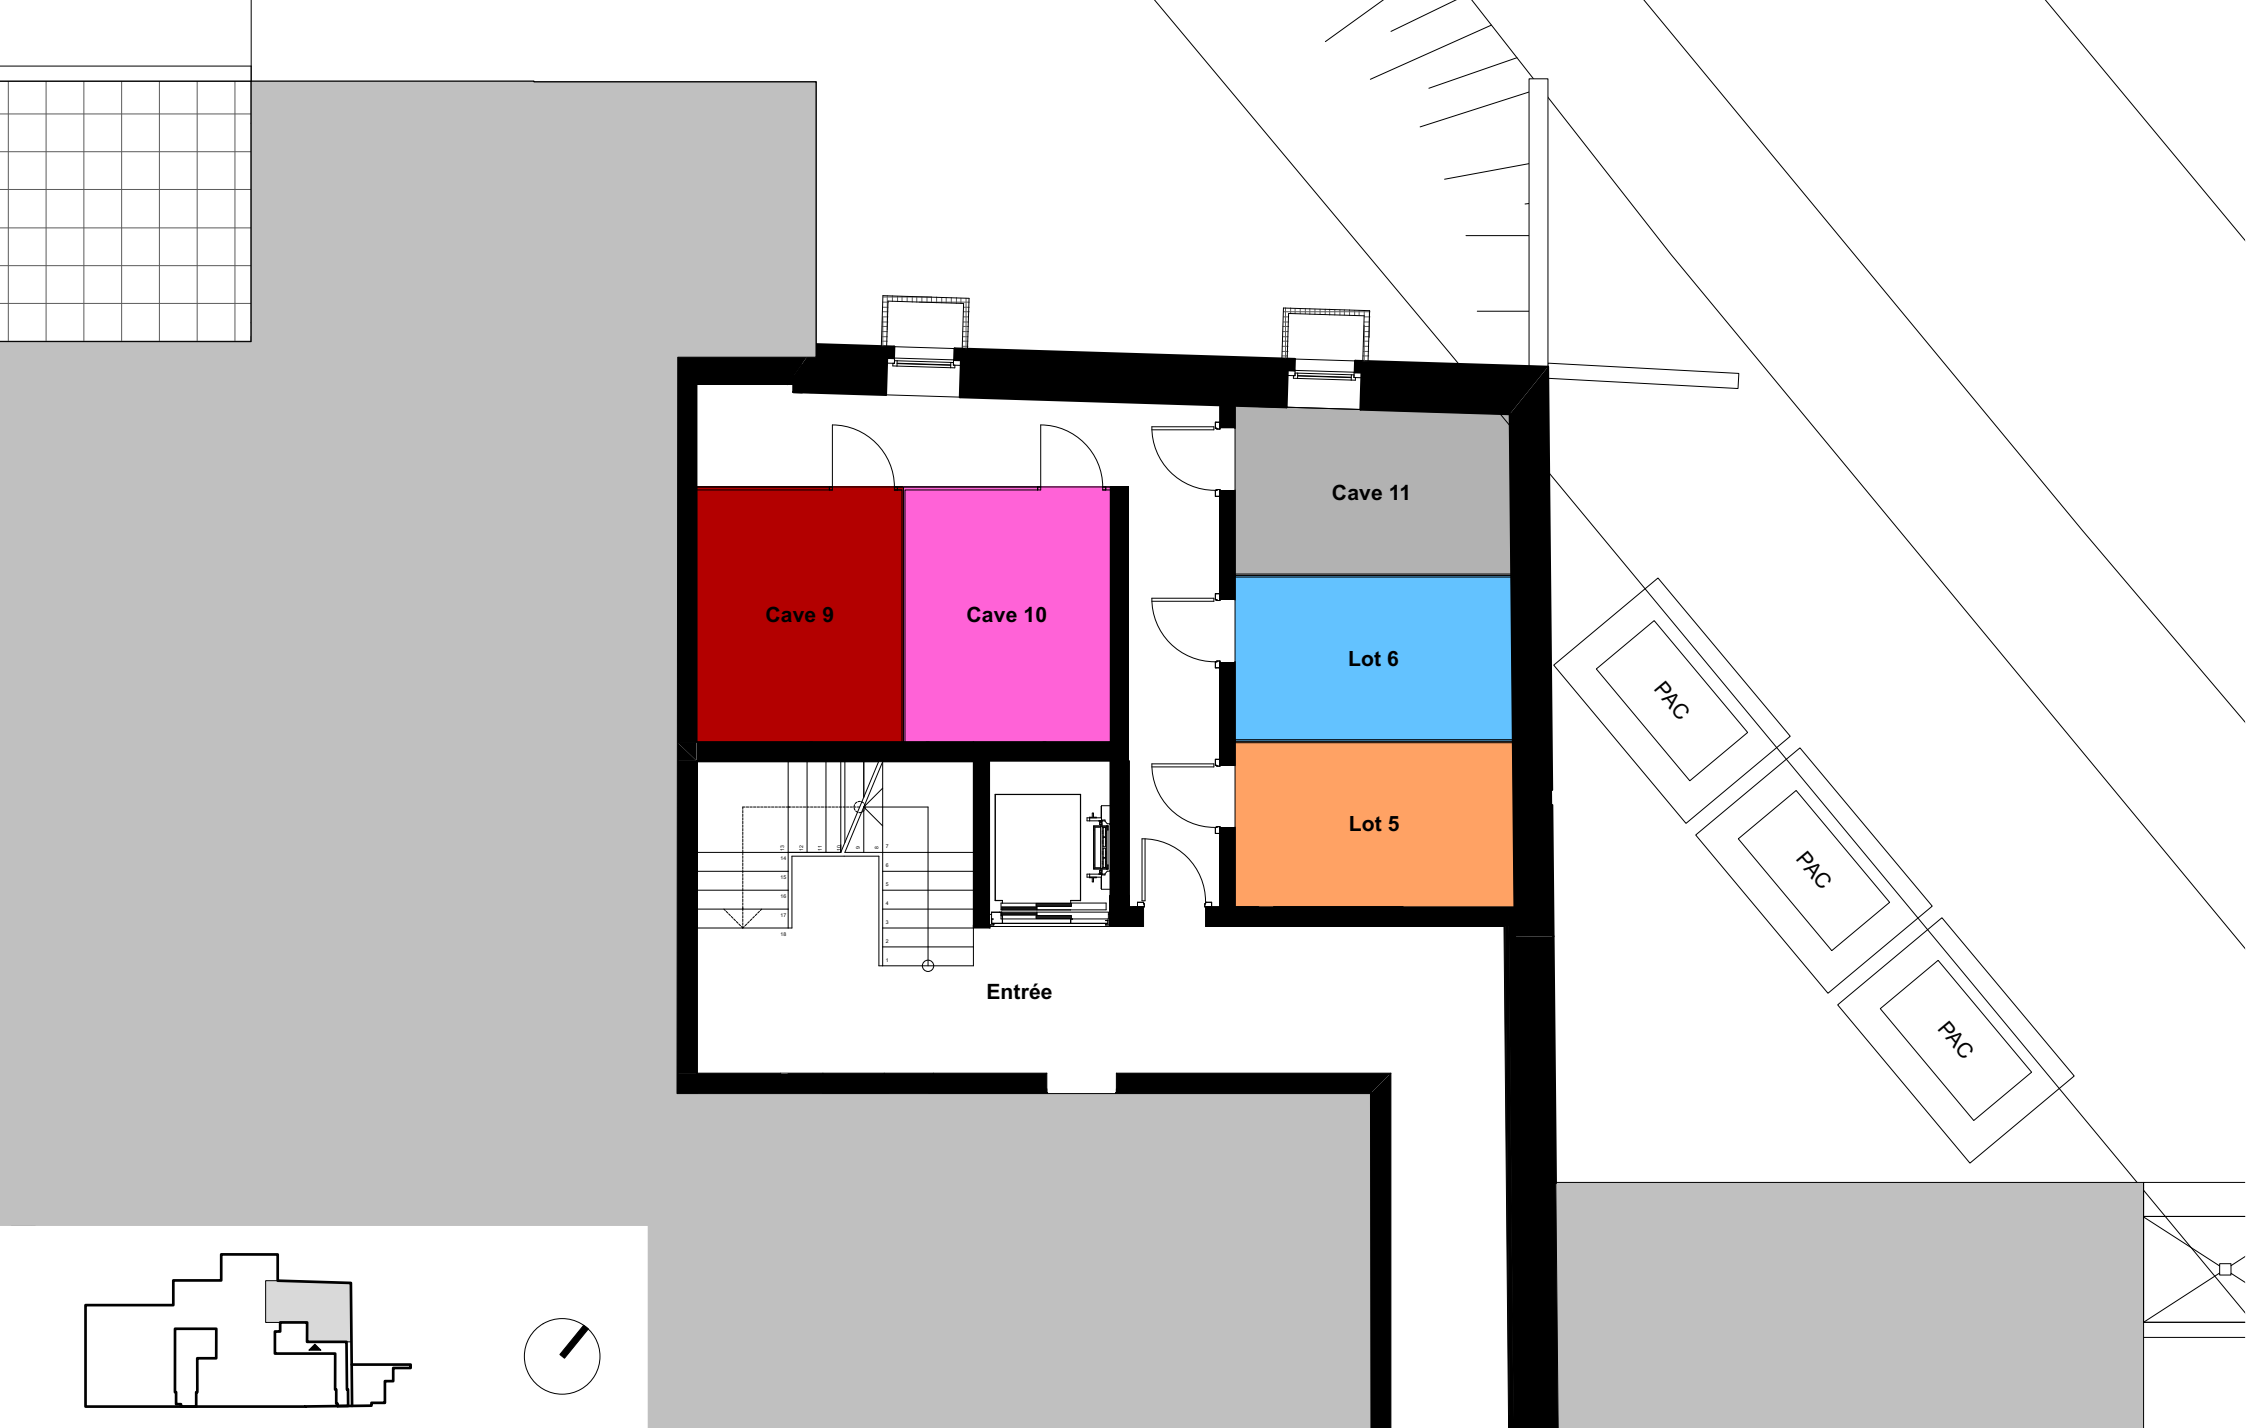


Cave 9

Cave 10

Cave 11

Lot 6

Lot 5

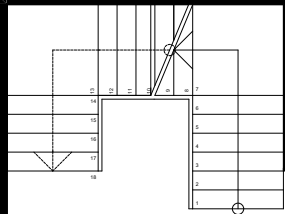


Entrée

PAC

PAC

PAC


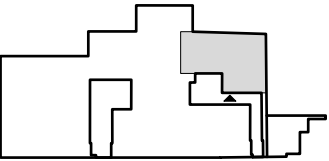


La Ferme aux Hironnelles - St-Oyens
 E: 1/100 A4
 09.03.2023

Plan de servitude
 d'usage des caves
 du rez-de-chaussée




35 Chemin de la Vuarpillière 1260 NYON
 Tél. 021/825 30 30
 email: contact@ligne-b.ch
 www.ligne-b.ch

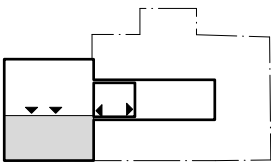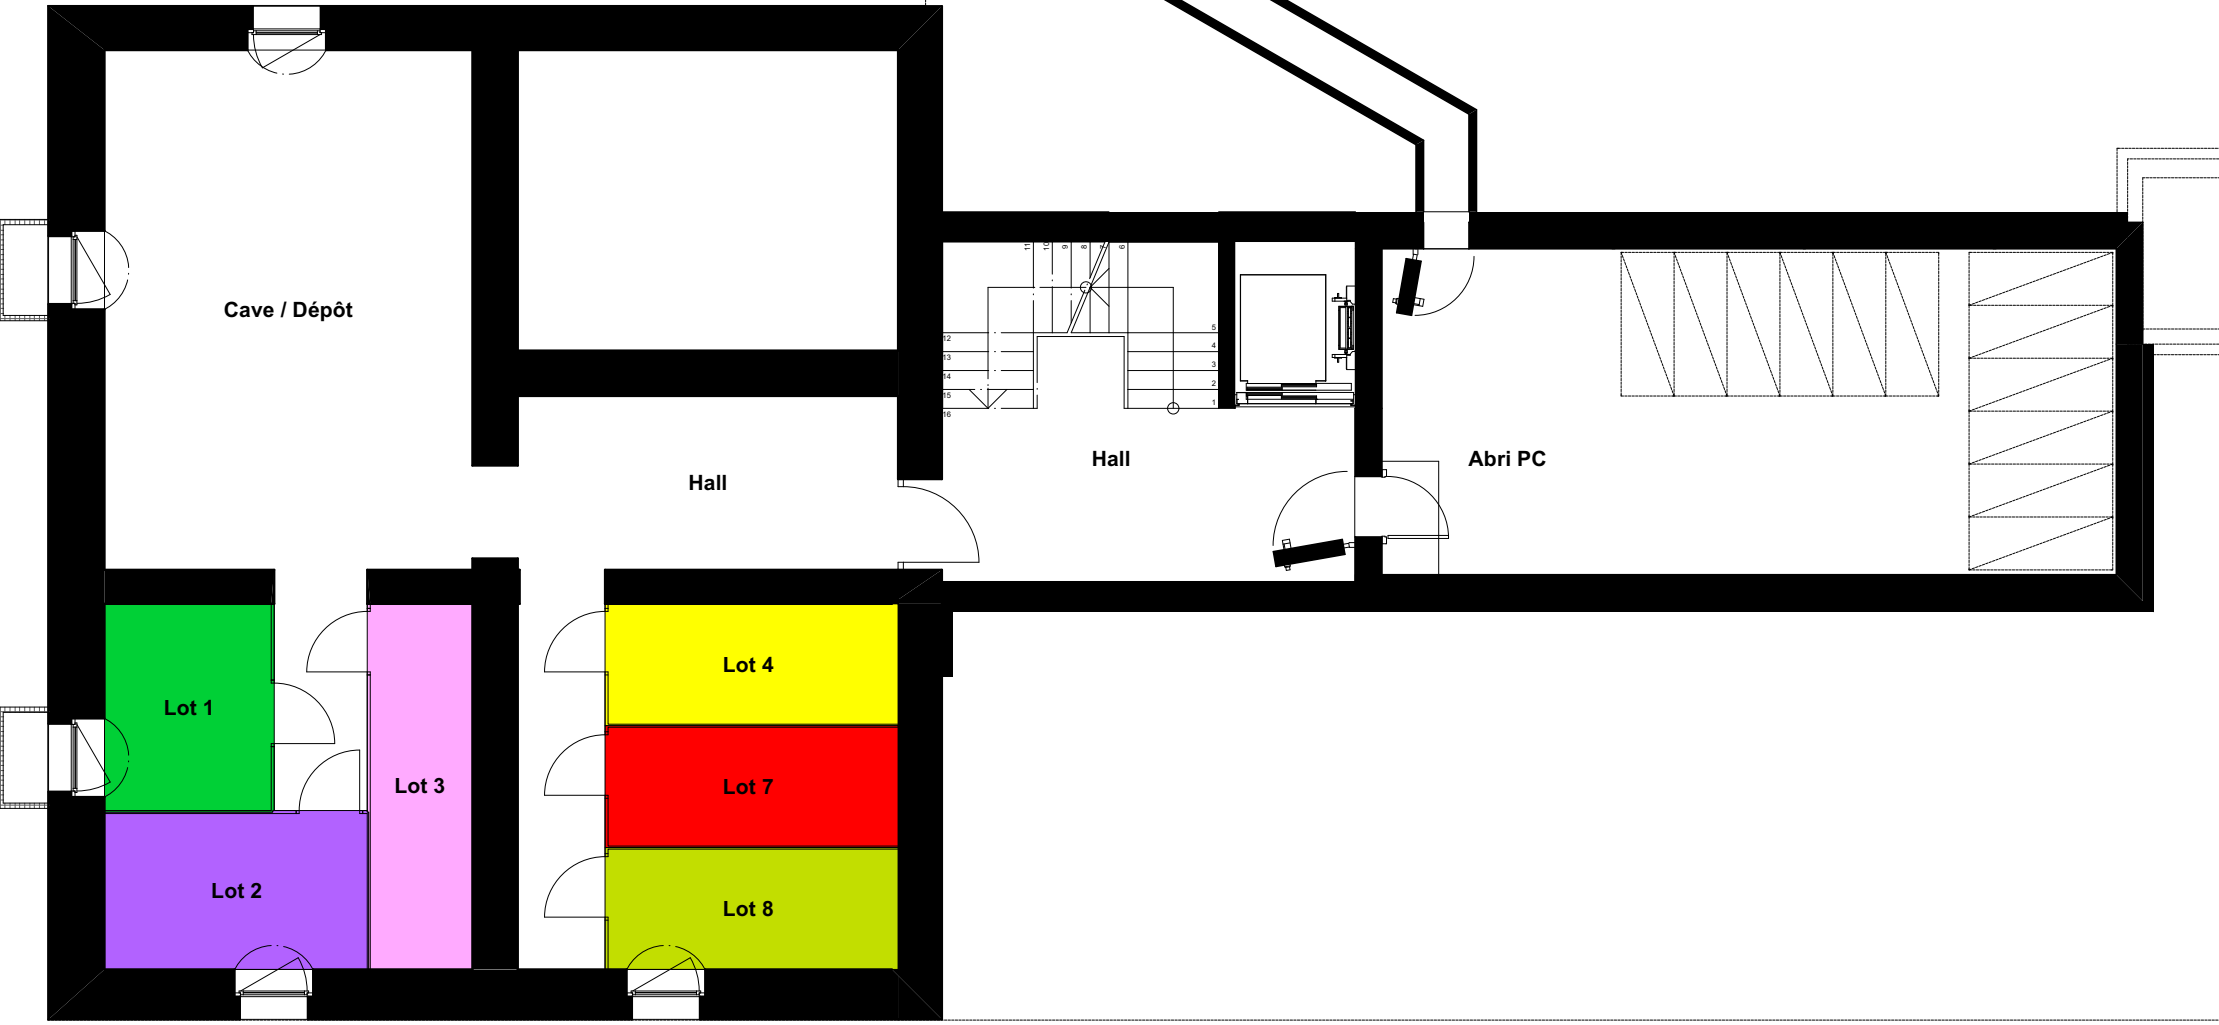

La Ferme aux Hironnelles - St-Oyens
 E: 1/100 A4
 09.03.2023

Plan de servitude
 d'usage des caves
 du sous-sol

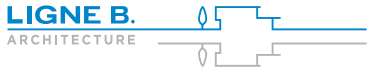

35 Chemin de la Vuarpillière 1260 NYON
 Tél. 021/825 30 30
 email: contact@ligne-b.ch
 www.ligne-b.ch



