



Lot 21 art. 473-21	Lot 50 art. 473-50	Lot 100 art. 473-100	Lot 150 art. 473-150
Lot 1 art. 473-1	Lot 5 art. 473-5	Lot 10 art. 473-10	Lot 15 art. 473-15
Lot 2 art. 473-2	Lot 6 art. 473-6	Lot 11 art. 473-11	Lot 16 art. 473-16
Lot 3 art. 473-3	Lot 7 art. 473-7	Lot 12 art. 473-12	Lot 17 art. 473-17
Lot 4 art. 473-4	Lot 8 art. 473-8	Lot 13 art. 473-13	Lot 18 art. 473-18
Lot 20 art. 473-20	Lot 9 art. 473-9	Lot 14 art. 473-14	Lot 19 art. 473-19

Projet d'un immeuble de logements
Route des Brévières, 1741 Cottens

Maître d'ouvrage :
E.M.A. Gestion SA

Architecte :
Mathilde Architecture
Avenue de Tivoli 3, 1700 Fribourg

Phase de projet:

N° de plan:

23_PPE

Nom du plan:

Plan du sous-sol

REVISIONS:

Echelle(s) :

1:100

Format :

A2

Date :


11.09.24

N° de tél contact :

+41 26 424 24 81

Email :

mathilde@mcnet.ch

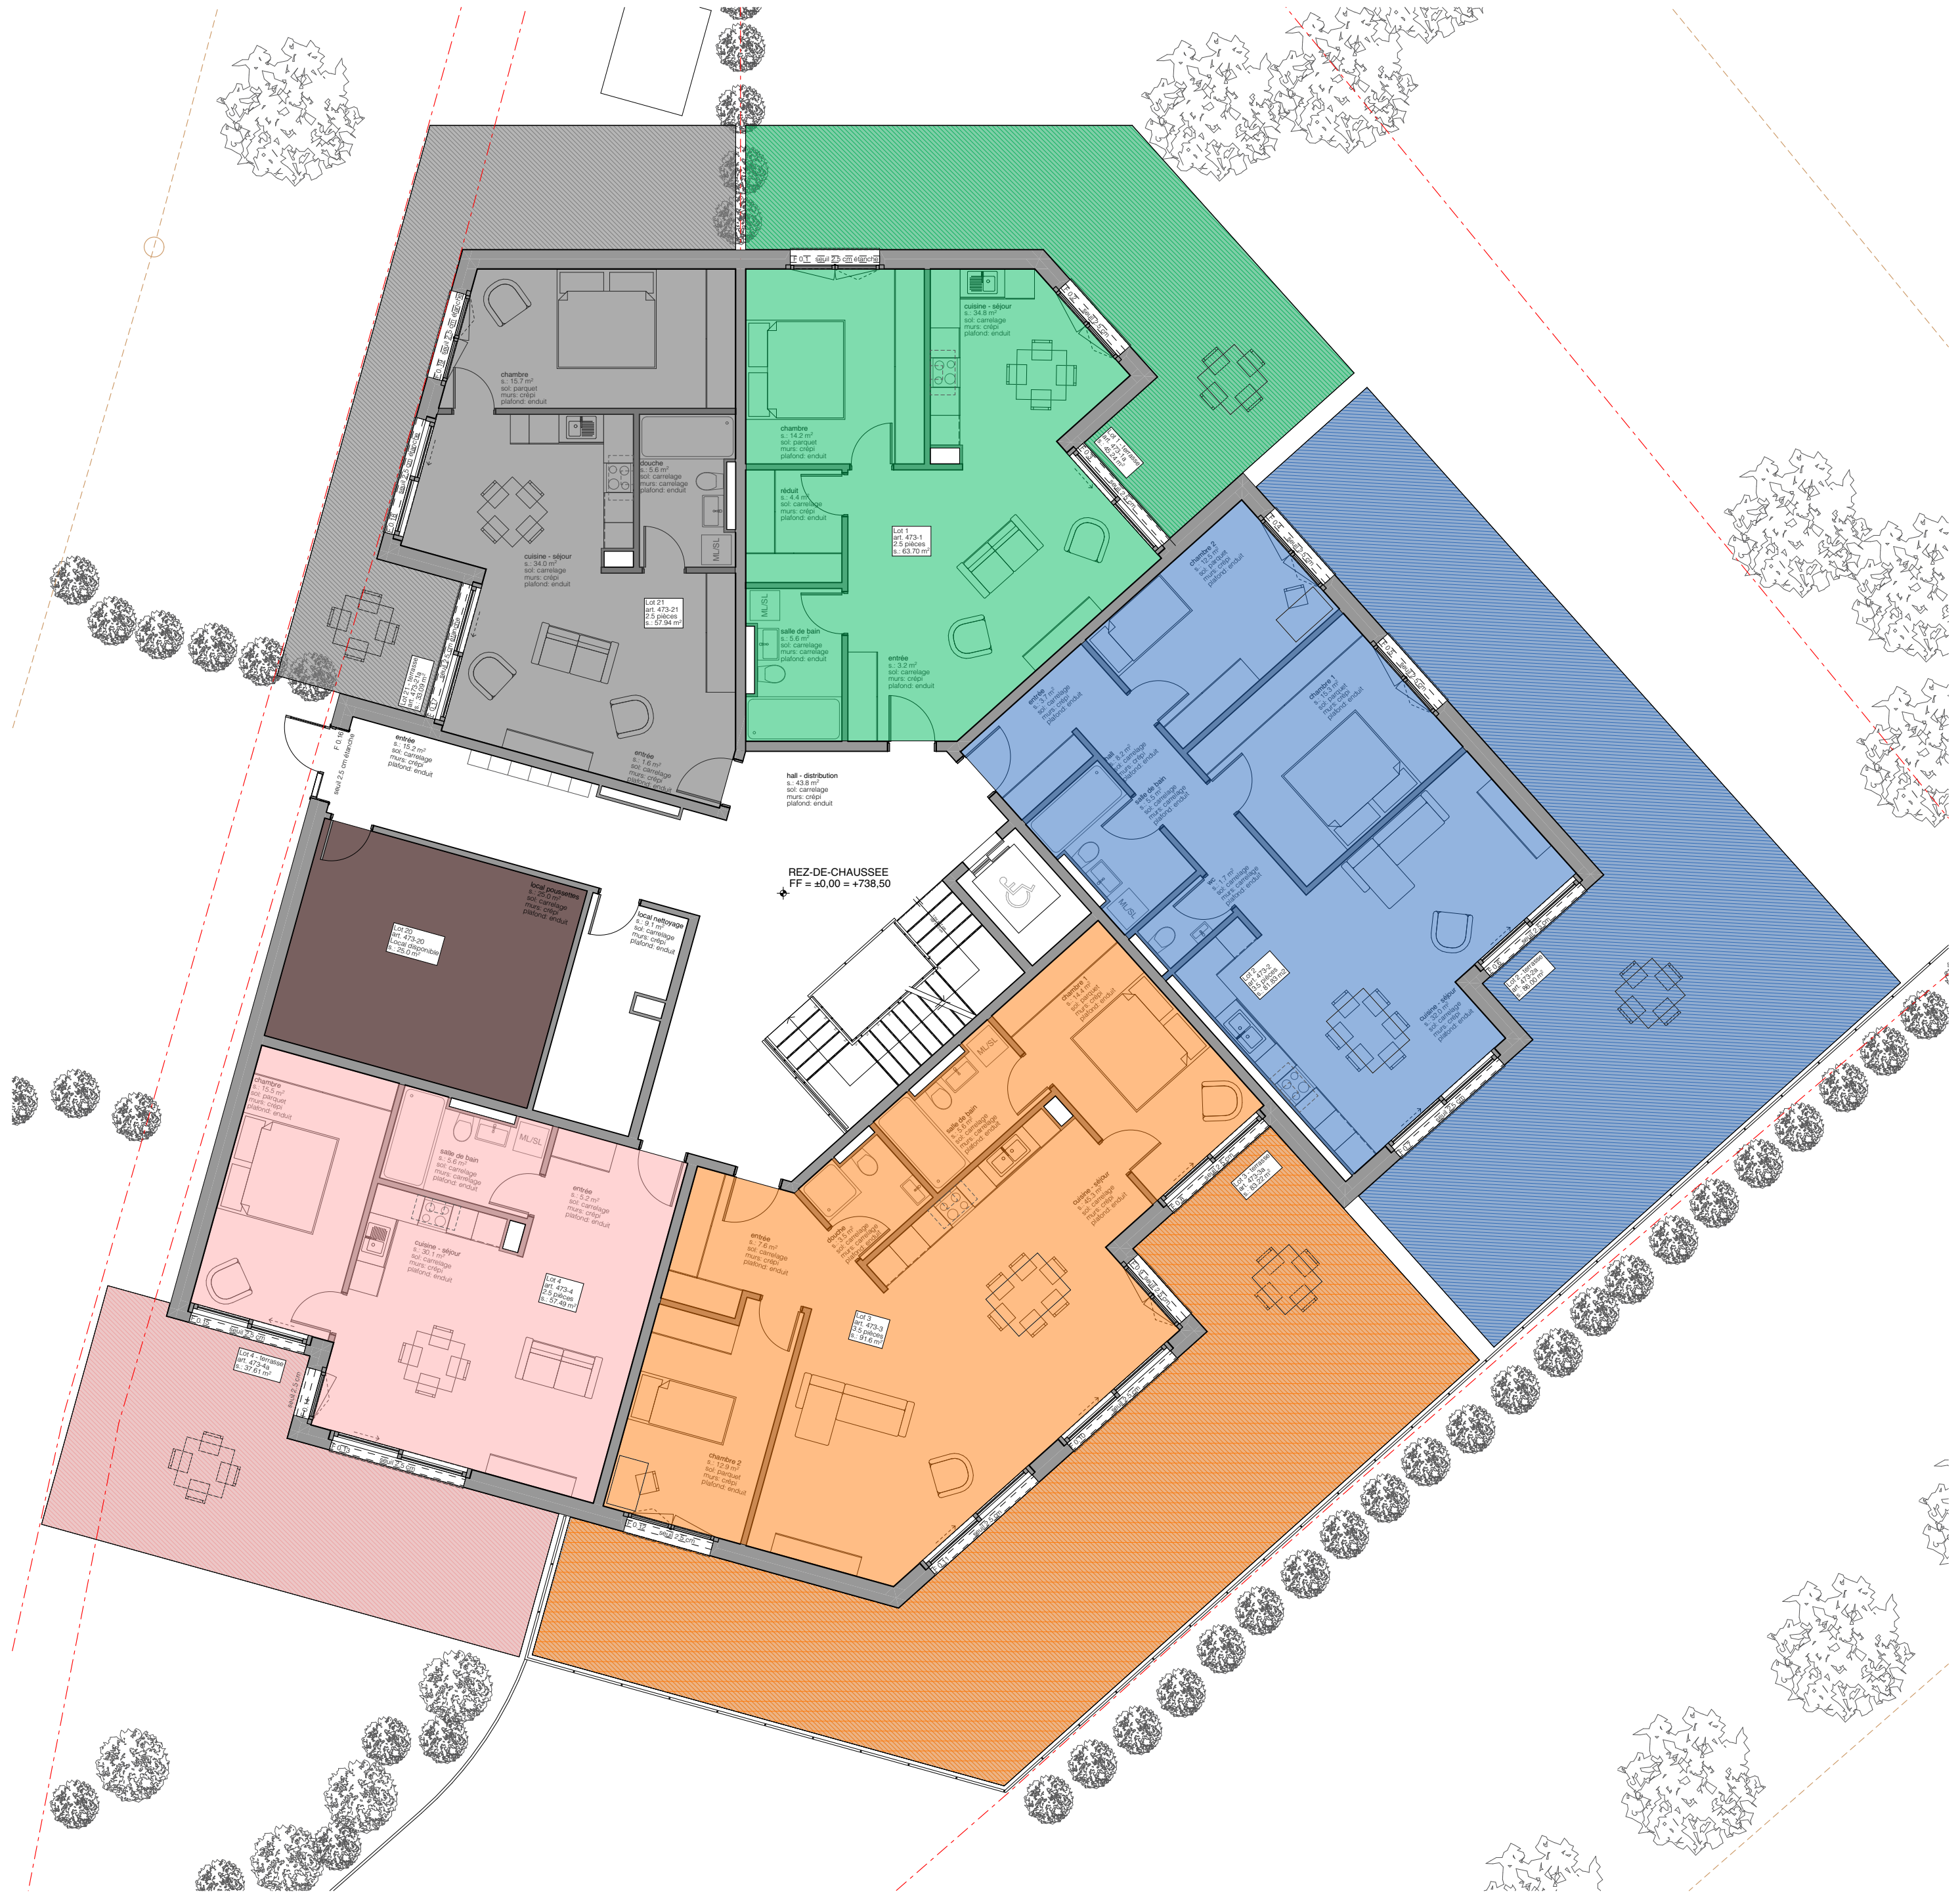

- Lot 21
art. 473-21
- Lot 1
art. 473-1
- Lot 2
art. 473-2
- Lot 3
art. 473-3
- Lot 4
art. 473-4
- Lot 20
art. 473-20

Projet d'un immeuble de logements
Route des Brévières, 1741 Cottens

Maître d'ouvrage : E.M.A. Gestion SA		Echelle(s) : 1:100	Format : A2
Architecte : Mathilde Architecture Avenue de Tivoli 3, 1700 Fribourg		Date : 11.09.24	N° de tél contact : +41 26 424 24 81
Phase de projet:		Email : mathilde@mcnet.ch	
N° de plan: 23_PPE	Nom du plan: Plan du rez-de-chaussée		
REVISIONS:			



4 /

- Lot 50
art. 473-50
- Lot 5
art. 473-5
- Lot 6
art. 473-6
- Lot 7
art. 473-7
- Lot 8
art. 473-8
- Lot 9
art. 473-9

Projet d'un immeuble de logements Route des Brévires, 1741 Cottens

Maître d'ouvrage : E.M.A. Gestion SA		Echelle(s) : 1:100	Format : A2
Architecte : Mathilde Architecture Avenue de Tivoli 3, 1700 Fribourg		Date : 11.09.24	
Phase de projet:		N° de tél contact : +41 26 424 24 81	
N° de plan: 23_PPE	Nom du plan: Plan de l'étage 1	Email : mathilde@mcnet.ch	
REVISIONS:			



- Lot 100
art. 473-100
- Lot 10
art. 473-10
- Lot 11
art. 473-11
- Lot 12
art. 473-12
- Lot 13
art. 473-13
- Lot 14
art. 473-14

Projet d'un immeuble de logements
Route des Brévières, 1741 Cottens

Maître d'ouvrage : E.M.A. Gestion SA		Echelle(s) : 1:100	Format : A2
Architecte : Mathilde Architecture Avenue de Tivoli 3, 1700 Fribourg		Date : 11.09.24	
Phase de projet:		N° de tél contact : +41 26 424 24 81	
		Email : mathilde@mcnet.ch	
N° de plan: 23_PPE	Nom du plan: Plan de l'étage 2		
REVISIONS:			



4 /

- Lot 150
art. 473-150
- Lot 15
art. 473-15
- Lot 16
art. 473-16
- Lot 17
art. 473-17
- Lot 18
art. 473-18
- Lot 19
art. 473-19

Projet d'un immeuble de logements
Route des Brévières, 1741 Cottens

Maître d'ouvrage : E.M.A. Gestion SA		Echelle(s) : 1:100	Format : A2
Architecte : Mathilde Architecture Avenue de Tivoli 3, 1700 Fribourg		Date : 11.09.24	
Phase de projet:		N° de tél contact : +41 26 424 24 81	
		Email : mathilde@mcnet.ch	
N° de plan: 23_PPE	Nom du plan: Plan de l'étage 3		
REVISIONS:			