Coretra SA
Route de St-Cergue 311
1260 Nyon
+41 22 369 30 69
info@coretra.ch

architecture

SI LASSE 308

IMMEUBLE DE BUREAUX, ARTISANAT ET LOGEMENTS - ROUTE DE ST-CERGUE 308 NYON, L'ASSE 1260

SOUS-SOL NIVEAU -2

EXE_01

ECHELLE : 1:100
FORMAT : 42.00 x 29.70

DATE : 18.07.2025 FC
MODIF : 02.10.2025 FC
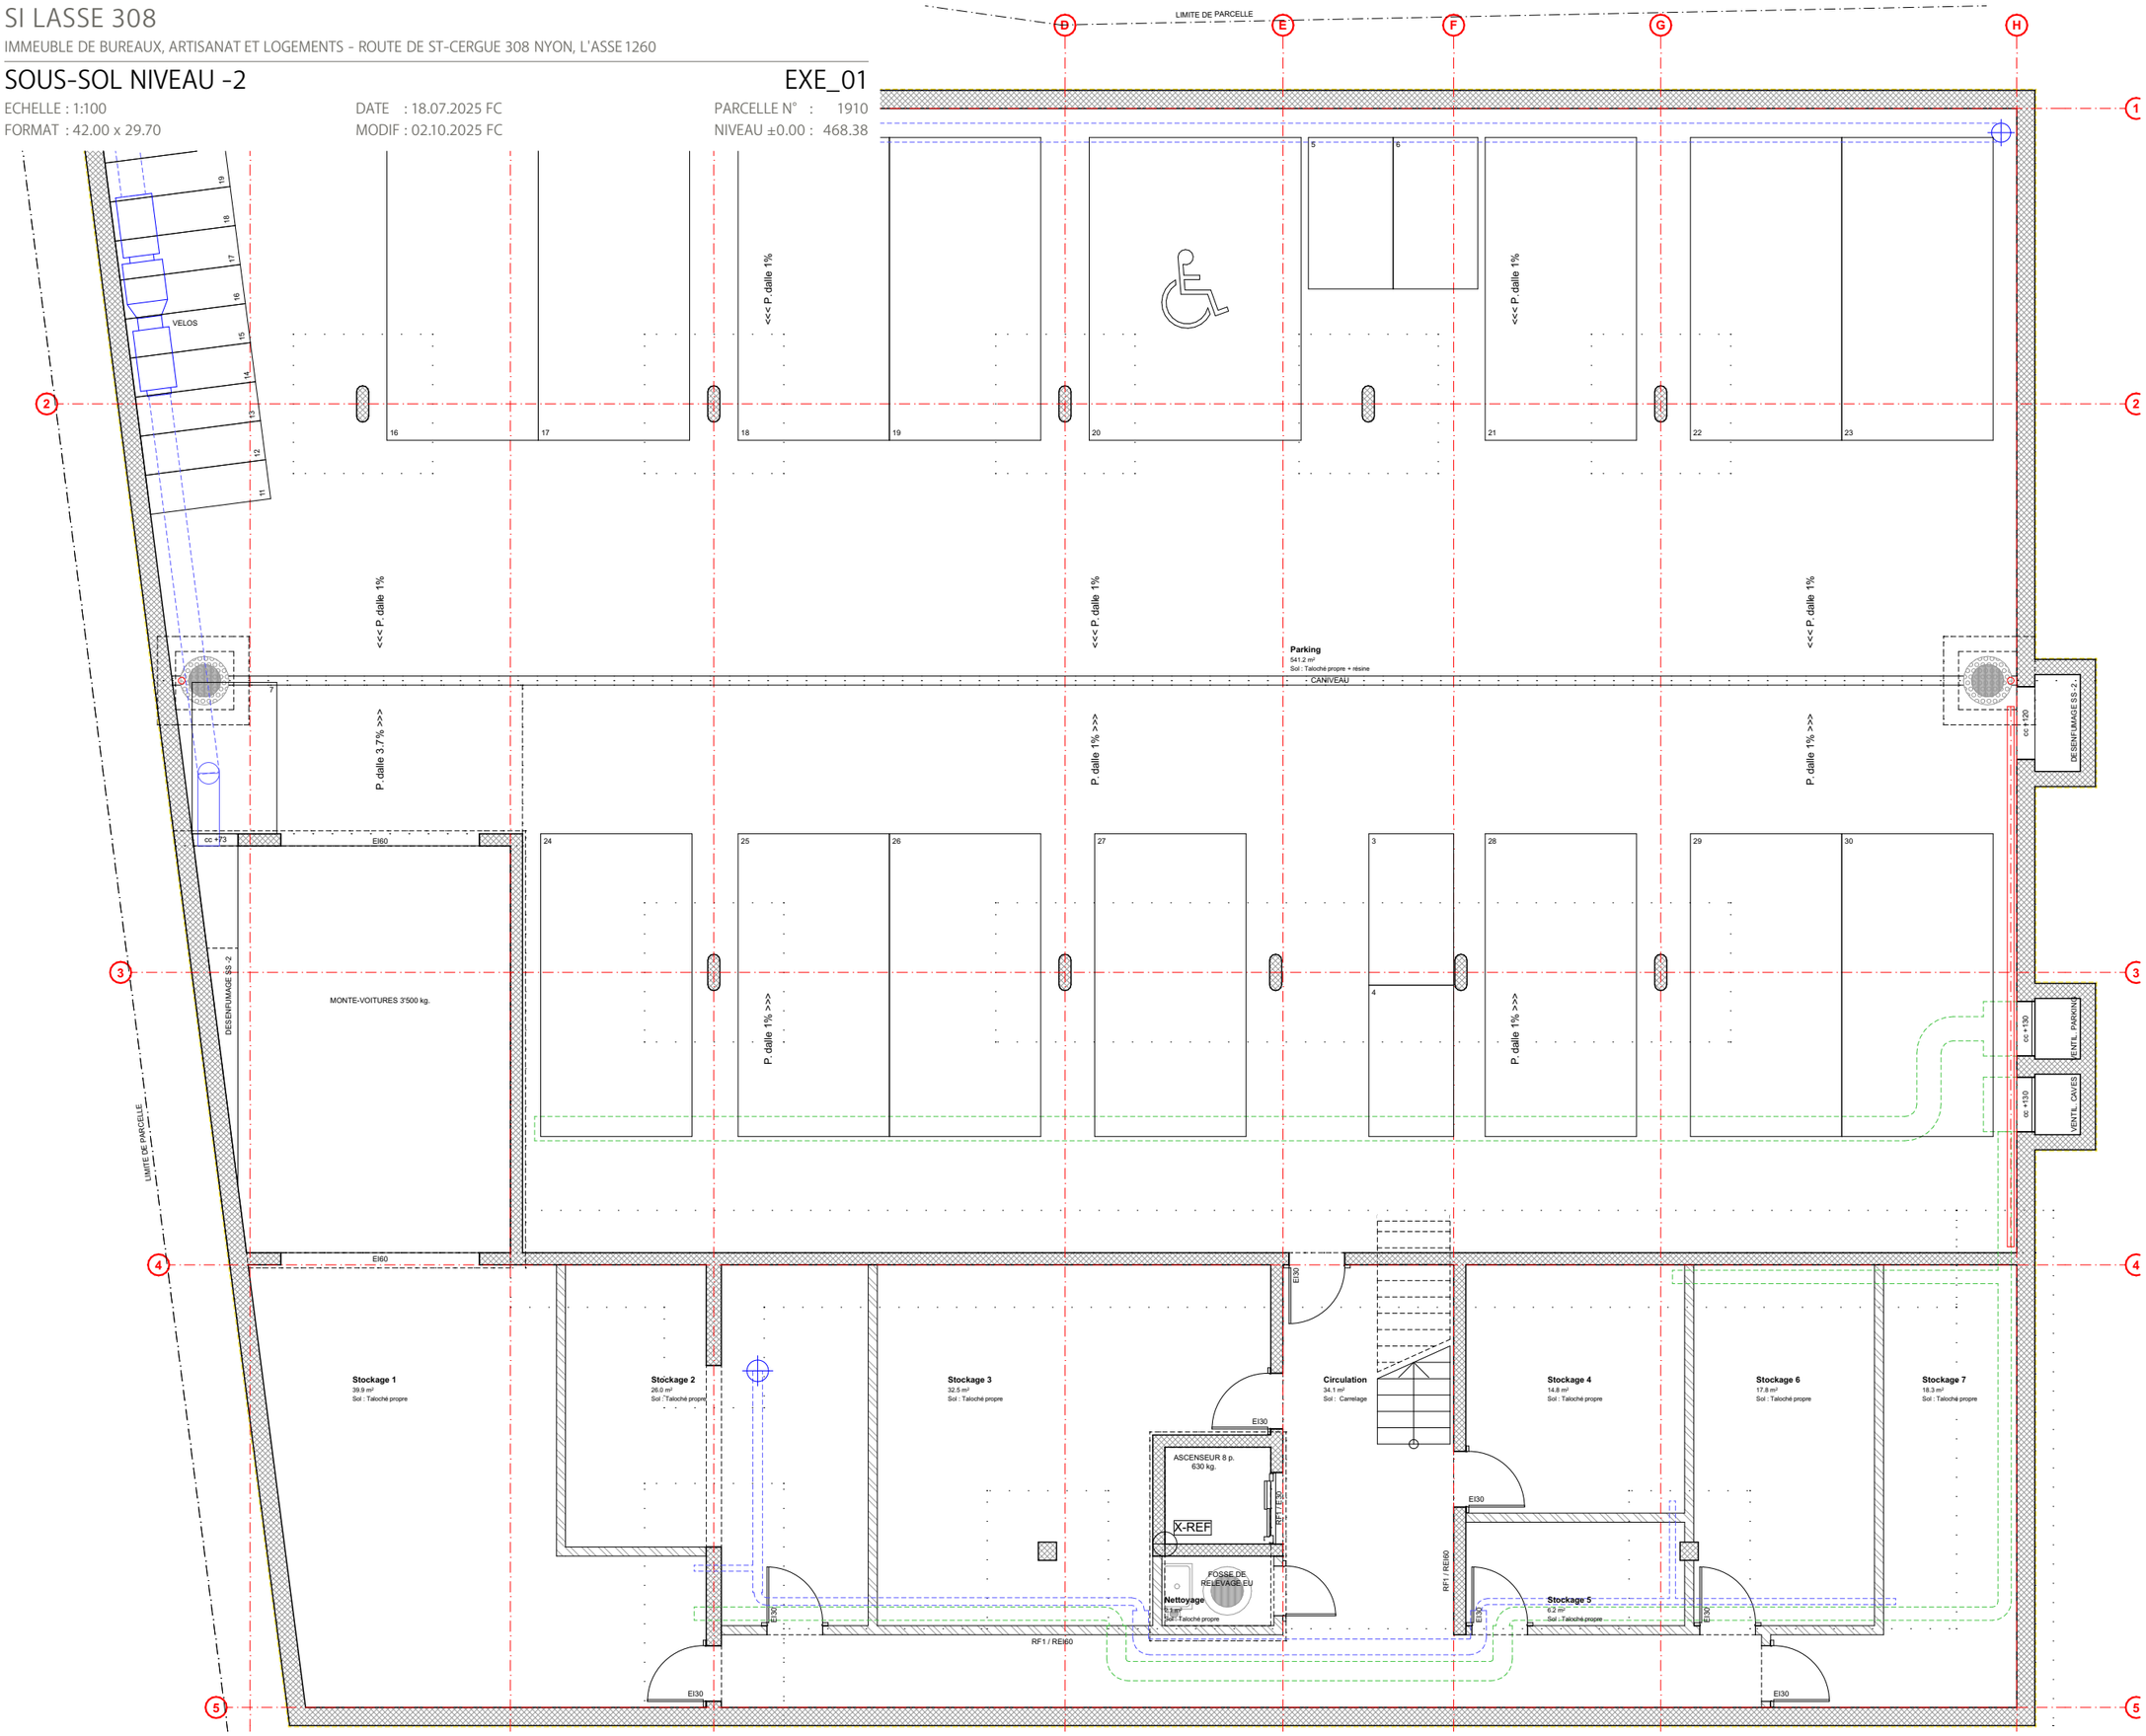
PARCELLE N° : 1910
NIVEAU ±0.00 : 468.38